

ARQUITECTURA
PB




ARQUITECTURA
TÉCNICA



ESTRUCTURAS



INSTALACION ELECTRICA

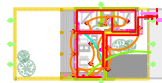

INSTALACION SANITARIAS




INSTALACION GAS



SUPERFICIES




CORTES

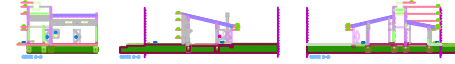


VISTAS




For Demonstration Purposes Only
Tailor Made Software, Ltd

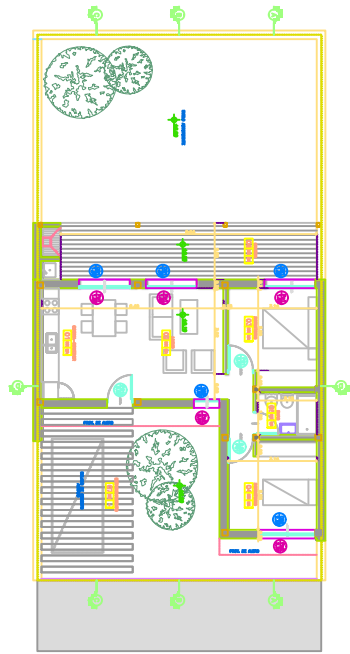


PLANTA DE ARQUITECTURA

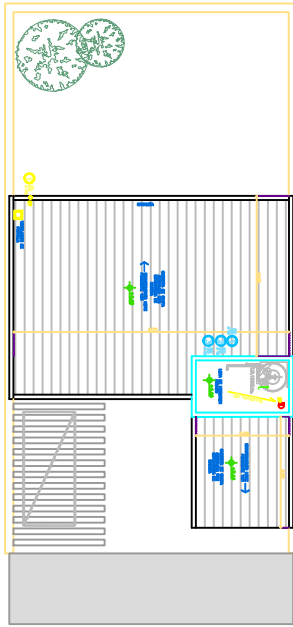


PLANTA DE TECHOS

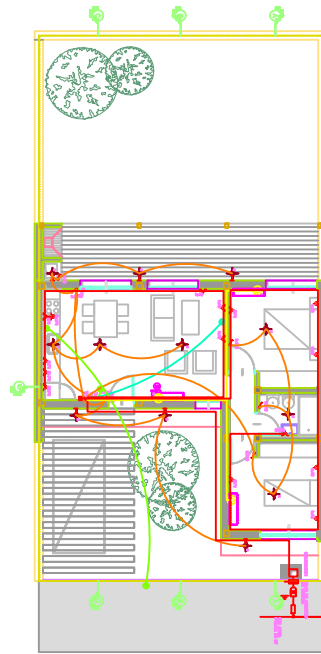


INSTALACION ELECTRICA

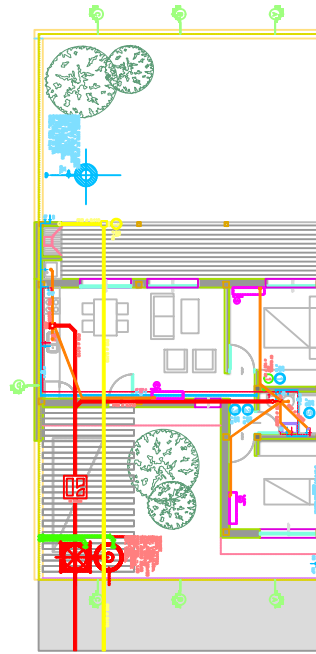


INSTALACION SANITARIAS

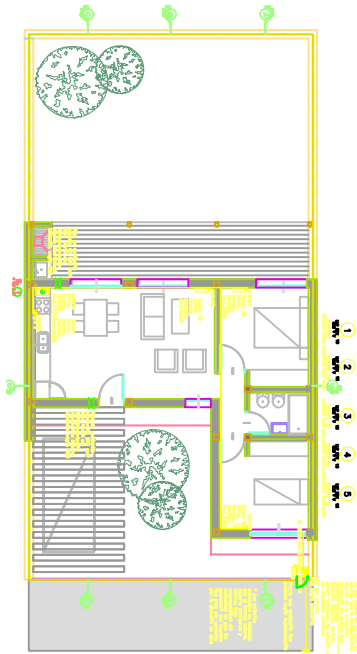


INSTALACION DE GAS

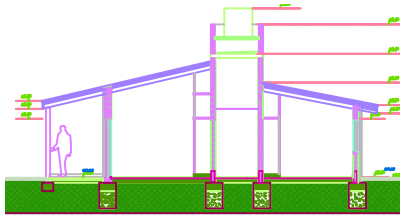

CORTE A-A

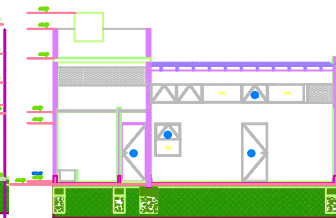


CORTE B-B

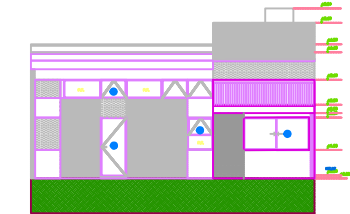


FACHADA
BALANCE DE ILUMINACION Y VENTILACION

LOCALES	AREA	ILUMINACION		VENTILACION		OBSERVACIONES			
Nº	DESTINO	m2	COEF.	NEC.	PROY		COEF.	NEC.	PROY
01	COCINA-COMEDOR	15,98	20%	3,16	3,70	5%	0,75	1,85	CUMPLE ART. 4.6.6.1
02	LIVING	13,00	20%	2,60	3,70	5%	0,89	2,35	CUMPLE ART. 4.6.6.1
03	DORMITORIO 1	13,63	20%	2,72	3,70	5%	0,89	1,85	CUMPLE ART. 4.6.6.1
04	DORMITORIO 2	13,10	20%	2,60	2,85	5%	0,89	1,33	CUMPLE ART. 4.6.6.1
05	BAYO	5,98	20%	1,19	--	5%	0,30	Forrada	CUMPLE ART. 4.6.6.1
06	GALERIA	20,00							

CORTE-VISTA

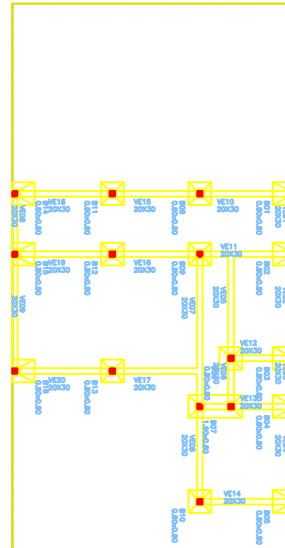

FUNDACIONES

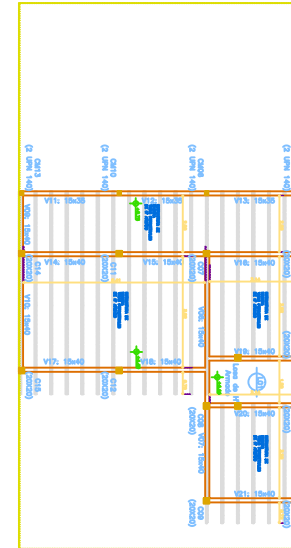

ESTRUCTURA S/ PLANTA BAJA

BALANCES DE SUPERFICIES

00	03	04	05
20,00 m2	13,63 m2	5,98 m2	13,10 m2
	02		
	13,00 m2		
	01		
	15,98 m2		

PLANILLA DE SUPERFICIES

LADOS X Y	SUPERFICIES CUB S.CUB	FOT	POS
1 4,52 3,54	16,00		
2 4,52 2,80	12,64		
3 3,80 3,59	13,64		
4 3,65 3,56	13,10		
5 1,67 3,55	6,00		
6 2,00 10,00	20,00		
TOTAL CUB	81,75		
TOTAL SEMICUB	20,00		

Expediente Anterior: N?		Partida Municipal: N?	
OBRA: NUEVA DESTINO: VIVIENDA UNIFAMILIAR PROPIEDAD DE:			
CALLE: LOCALIDAD: PARTIDO:			
ESCALA:1:100			
Lote	Manzana	Servicios Sanitarios	ZONIFICACION
Circuns.	Seca?n	Agua: Cloaca: Fraca?n Parcela	
UBICACION		SUPERFICIES:	
		TERRENO: M2	
		CUBIERTA: M2	
		SEMICUB.: M2	
		LIBRE: M2	
LA APROBACION DE LOS PLANOS NO IMPLICA LA HABILITACION DE LA FINCA Y/O LOCALES			
FIRMA: PROPIETARIO:			
FIRMA: PROYECTO			
FIRMA: DIRECCION DE OBRA			
REFERENCIAS			
A CONSTRUIR			