

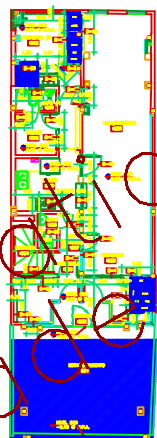


LOC. REGIONAL

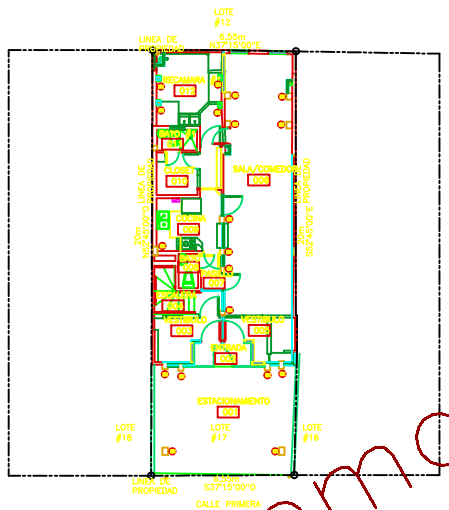

CUADRO DE DEMOLICION	
SIMB.	DESCRIPCION
	DEMOLER PAREDES DE BLOQUES DE CONCRETO DE 4", 6", 8"
	DEMOLER PARED BAJA DE BLOQUE
	DEMOLER PISO A NIVEL 0.00
	DEMOLER QUICIO
	DEMOLER ACABADO DE PARED DE BAYO Y PISO DE BUCHA SEGUN SEA EL CASO, QUITAR ANCHOS Y ARISTAS
	DEMOLER TRAMPA DE ZINC, DEMOLER ESTRUCTURA DE MADERA DE TECHO Y DEMOLER CIELO RASO
	DEMOLER CIELO RASO
	QUITAR CERCA
	QUITAR LAVADERO
	QUITAR PUERTA
	QUITAR VENTANAS
	QUITAR MUEBLE
	QUITAR TIERRA DE MACETERO

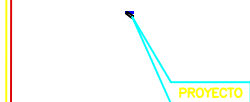

LOCALIZACION REGIONAL

ESCALA 1/7500

INDICE

ARQUITECTURA

A-1 INDICE, GENERALES, RESUMEN DE AREAS, LOCALIZACION REGIONAL,
LOCALIZACION GENERAL, PLANTA BAJA - DEMOLICION
PLANTA ALTA - DEMOLICION, PLANTA DE TECHO -
DEMOLICION
A-2 PLANTA BAJA - REFORMA, PLANTA ALTA - REFORMA,
PLANTA DE TECHO - REFORMA, PLANTA BAJA -
CIELO RASO,
PLANTA ALTA - CIELO RASO
A-3 ELEVACION Y SECCIONES A-A, B-B, C-C
A-4 SECCION D-D, AMPLIACION Y ELEVACIONES DE COCINA
A-5 ELEVACIONES DE PUERTAS Y VENTANAS, CUADRO DE
VENTANAS,
CUADRO DE VENTANAS

ESTRUCTURA

S-1 PLANTA PARCIAL DE TECHO 1, PLANTA PARCIAL DE
TECHO 2,
PLANTA DE TECHO PRINCIPAL Y DETALLES

ELECTRICIDAD

E-1 PLANTA DE FUERZA Y SIST. ESPECIALES - NIVEL 000,
PLANTA DE ILUMINACION - NIVEL 000,
PLANTA DE FUERZA Y SIST. ESPECIALES - NIVEL 100,
PLANTA DE ILUMINACION - NIVEL 100, CUADROS Y
ESQUEMATICOS
E-2 CUADRO DE SIMBOLOGIA
E-2 TABLEROS Y ESQUEMATICOS

PLOMERIA


P-1 PLANTA DE PLOMERIA - NIVEL 000, PLANTA DE
PLOMERIA -
NIVEL 100, PLANTA DE PLOMERIA - NIVEL 200
P-2 ISOMETRICOS, NOTAS Y DETALLES

RESUMEN DE AREAS

NIVEL	AREA CERRADA	AREA ABIERTA TECHADA	AREA ABIERTA
000 P.B.	94.25 m ²	36.75 m ²	0.00 m ²
100 P.A.	113.24 m ²	0.00 m ²	0.00 m ²
SUB-TOTAL	207.49 m ²	36.75 m ²	0.00 m ²
TOTAL:	244.24m ²		
AREA DEL LOTE:	131.00 m ²		

NOTA IMPORTANTE

- * EL CONTRATISTA DEBERA VERIFICAR TODAS LAS DIMENSIONES Y CONDICIONES DEL SITIO ANTES DE PRESENTAR SU PROPUUESTA.
- * LOS DIBUJOS NO MUESTRAN EN DETALLE TODAS LAS CONDICIONES EXISTENTES Y DEBEN SER CONSIDERADOS COMO REFERENCIA.
- * LAS MEDIDAS RIGEN SOBRE LOS DIBUJOS, DE EXISTIR ALGUNA DISCREPANCIA SE DEBERA HACER LA CONSULTA POR ESCRITO AL INSPECTOR DEL PROYECTO.
- * EL CONTRATISTA PODRA SUMINISTRAR MATERIALES, ARTIFACTOS Y ACCESORIOS DE OTROS FABRICANTES PREVIA APROBACION DEL DUEÑO, SIEMPRE Y CUANDO SEAN EQUIVALENTES O DE MEJOR CALIDAD Y O CAPACIDAD QUE EL ESPECIFICADO.
- * EL CONTRATISTA SUMINISTRARA E INSTALARA TODO LOS MATERIALES SALVO QUE EN EL PLANO SE INDIQUEN OTRAS INSTRUCCIONES.

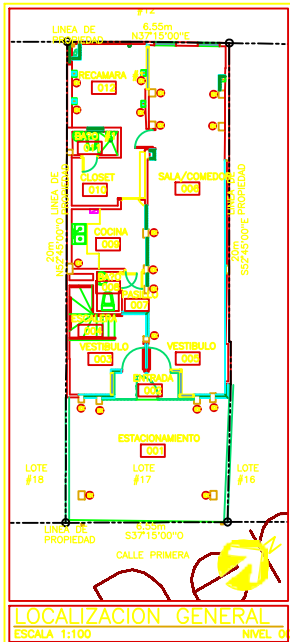


LOCALIZACION GENERAL
ESCALA 1:100

GENERALES

TITULO No: 557/53
LOTE No: 17
TOMO No: 1433
EOLIO: 31.8
SECCION DE LA PROPIEDAD HORIZONTAL, PROV.
DE PANAMA DEL REGISTRO PUBLICO
AREA DEL LOTE: 131m²
ZONIFICACION: RM3
PROPIEDAD DE: CARMEN C. CAPRILES E.

CUADRO DE DEMOLICION


SIMB.	DESCRIPCION
	DEMOLER PAREDES DE BLOQUES DE CONCRETO DE 4", 6", 8"
	DEMOLER PARED BAJA DE BLOQUE
	DEMOLER PISO A NIVEL 0.00
	DEMOLER QUICHO
	DEMOLER ACABADO DE PARED DE BAYO Y PISO DE DUCHA SEGUN SEA EL CASO, QUITAR ACCESORIOS Y ARTIFACTOS
	DEMOLER CUBIERTAS DE ZINCO, DEMOLER ESTRUCTURA DE MADERA DE TECHO Y DEMOLER CIELO RASO
	DEMOLER CIELO RASO
	QUITAR CERCA
	QUITAR LAVADERO
	QUITAR PUERTA
	QUITAR VENTANAS
	QUITAR MUEBLE
	QUITAR TIERRA DE MACETERO

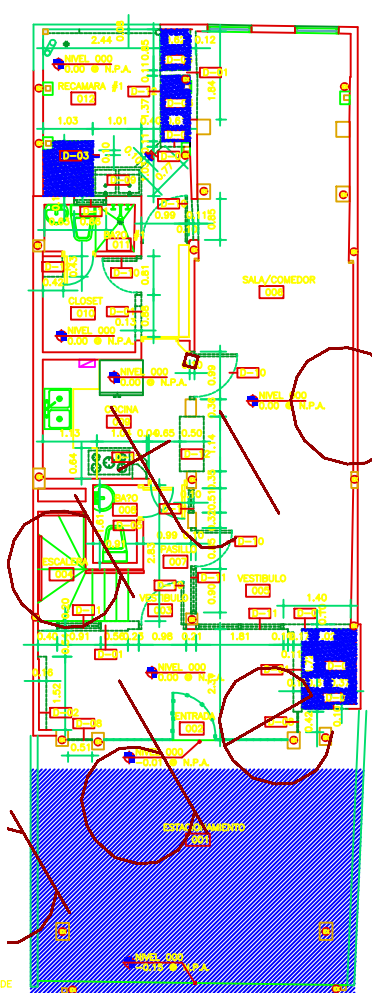


PLANTA BAJA - DEMOLICION
ESCALA 1:50

SIMB.	DESCRIPCION
	EXISTENTE A MANTENER
	COLUMNA EXISTENTE

PROPIEDAD DE: CARMEN C. CAPRILES E.
FIRMA DEL PROPIETARIO
CEDULA: 8-129-894

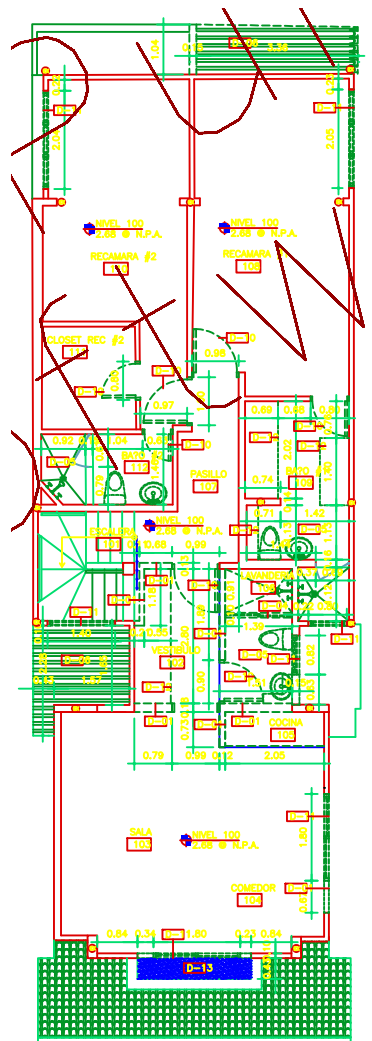

PLANTA ALTA - DEMOLICION
ESCALA 1:50

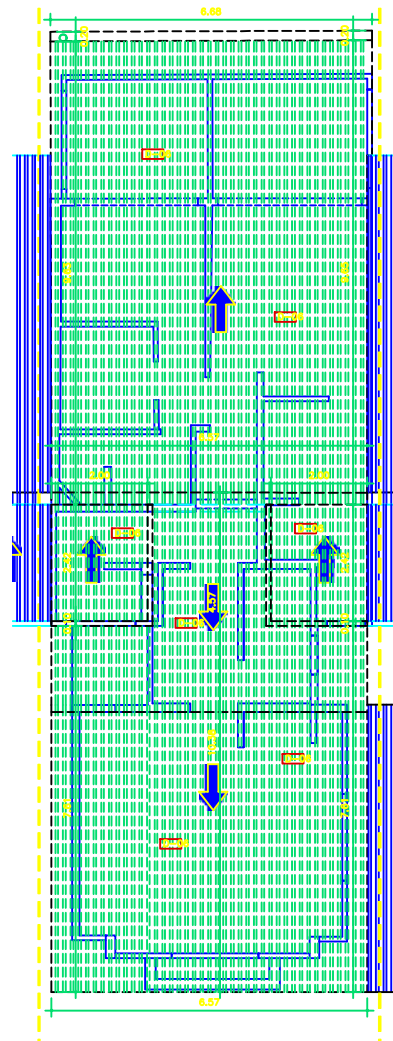

PLANTA DE TECHO - DEMOLICION
ESCALA 1:50

PLANO ORIGINAL PROPIEDAD INTELECTUAL DEL DISEÑADOR, PROHIBIDA LA REPRODUCCION TOTAL O PARCIAL, ASI COMO TAMBIEN EL USO DE SU CONTENIDO SIN PRECIO CONSENTIMIENTO ESCRITO.



Gonzalez &
Salcedo
Arquitectos

APROBACION:

FIRMA DE DIR. DE OBRAS PUBLICAS Y
CONSTRUCCIONES MUNICIPALES

PROYECTO: RESIDENCIA
UBICACION: CAPRILES

UBICACION: URBANIZACION NUEVO PINTILLA
CORRECTORIO DE SAN FRANCISCO
DISTRITO DE PANAMA
REPUBLICA DE PANAMA

PROPIEDAD DE:
CARMEN C. CAPRILES

FIRMA DEL REPRESENTANTE LEGAL

TIPO DE PROYECTO: REMODELACION

DISEÑO ARQUITECTONICO:
ARQ. JOAQUIN GONZALEZ GAINES

CALCULO:

DESARROLLO: JAG

CONTENIDO:
INDICE, GENERALES, RESUMEN DE AREAS,
LOCALIZACION REGIONAL, LOCALIZACION
GENERAL,
PLANTA BAJA - DEMOLICION, PLANTA ALTA
- DEMOLICION, PLANTA DE TECHO -
DEMOLICION

PROYECTO No: 10-005

2011-01-28

A-1