




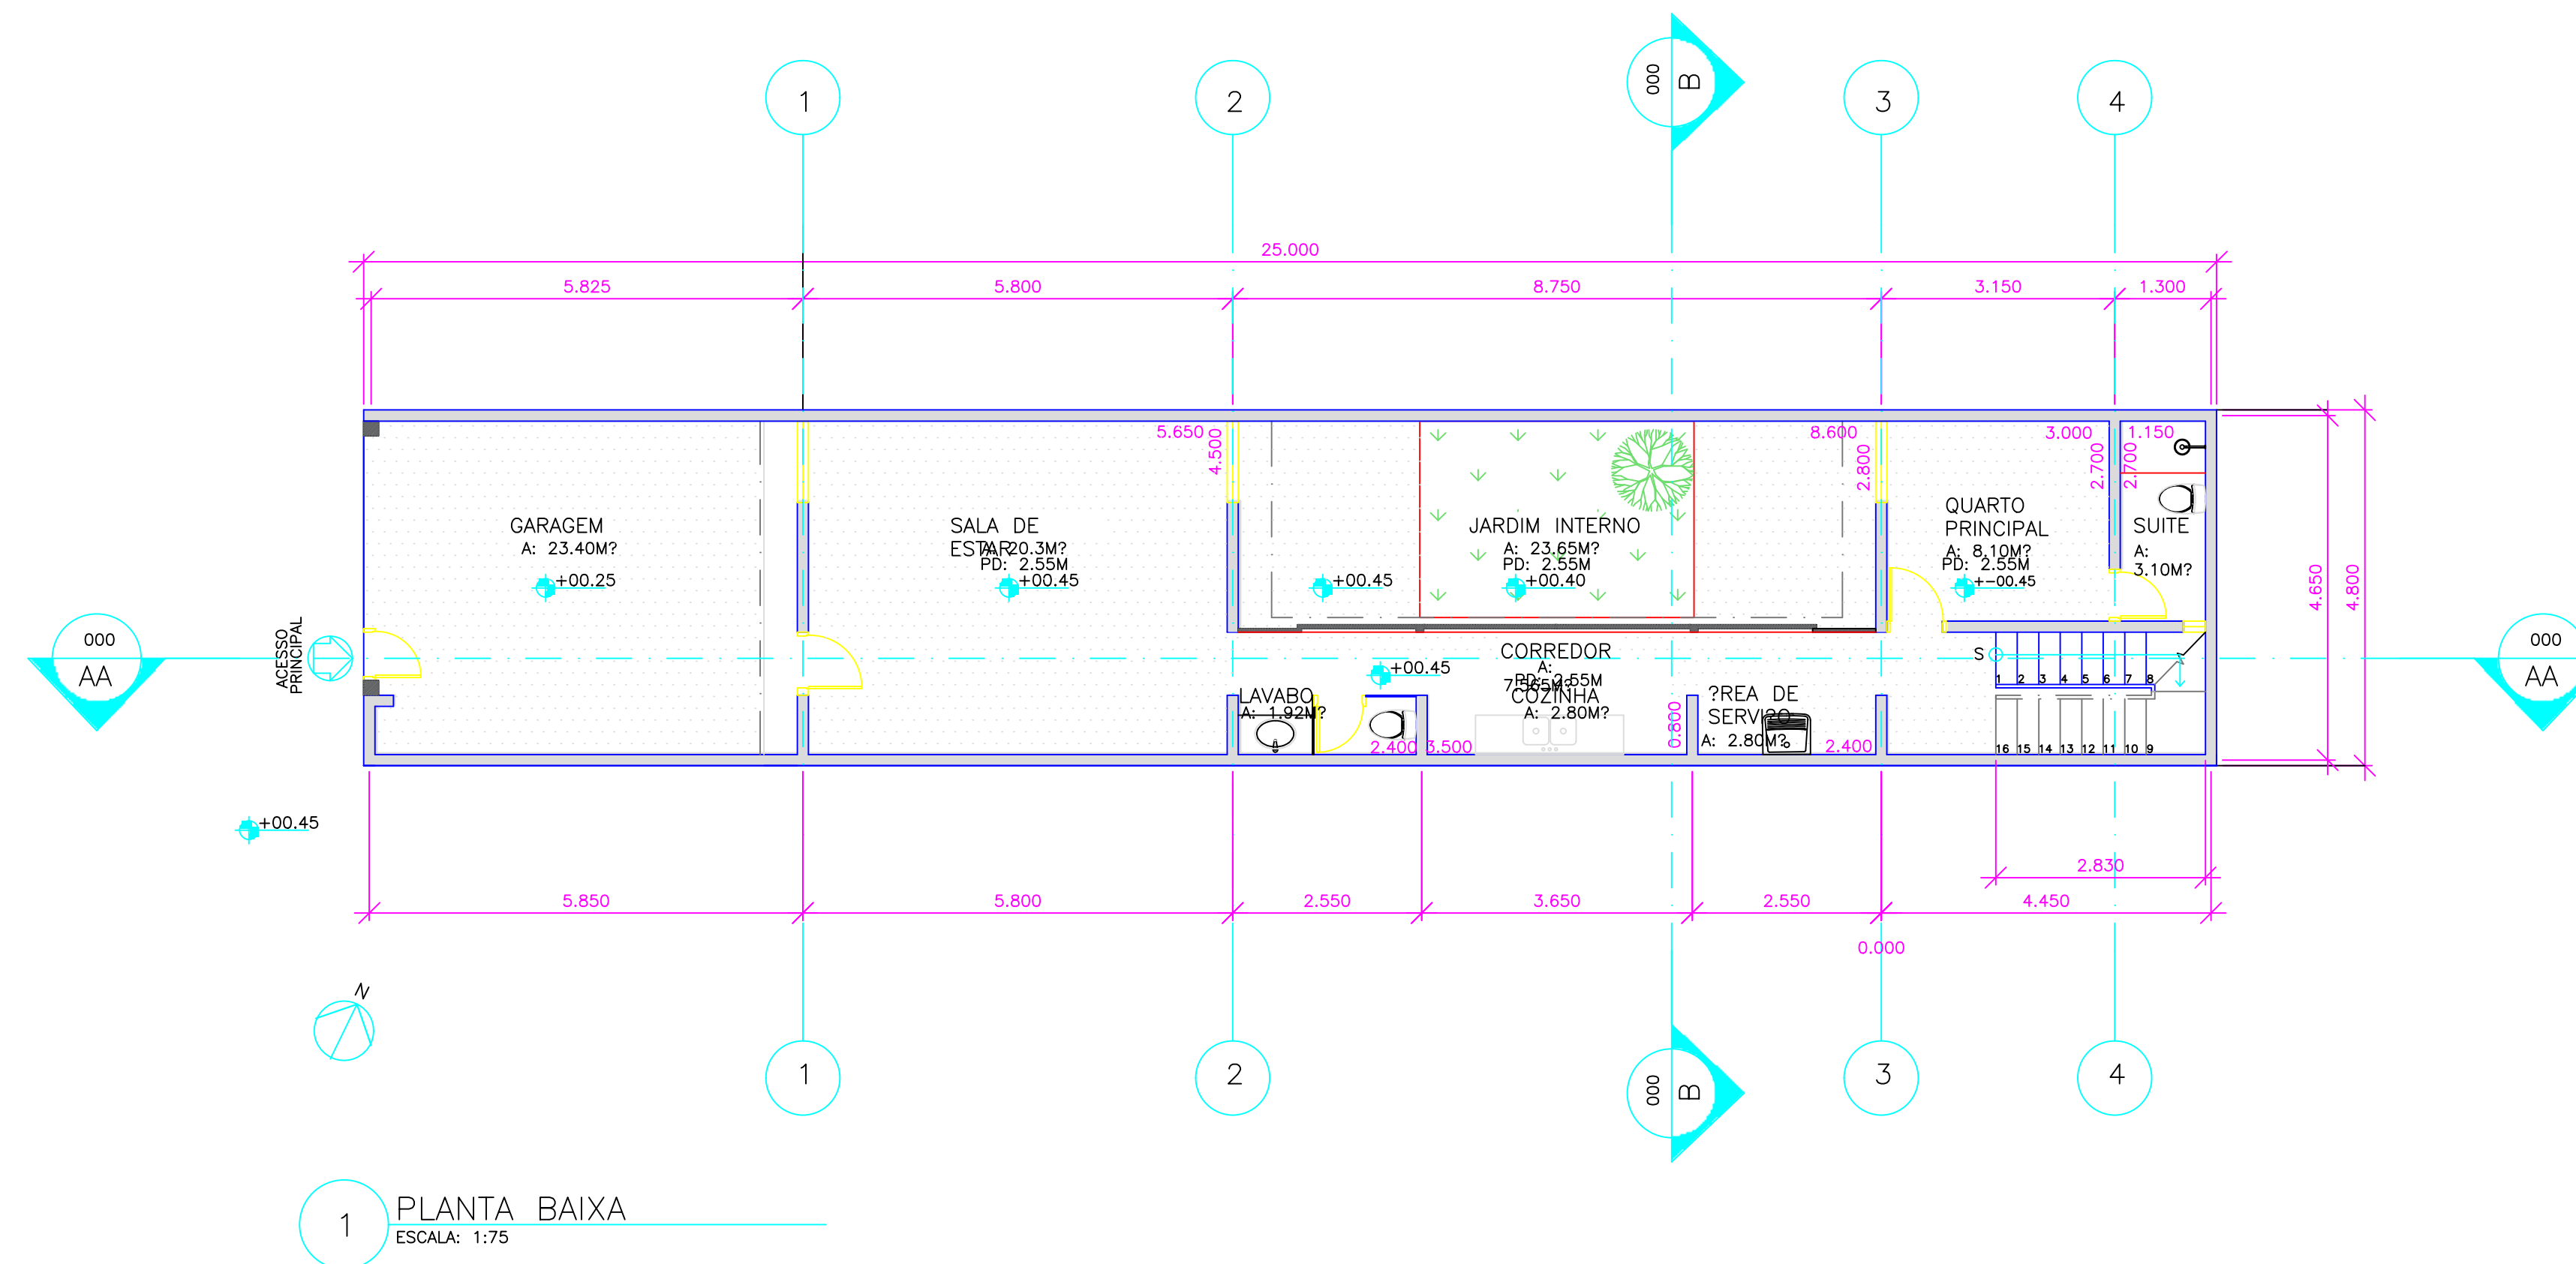

1 PLANTA BAIXA
ESCALA: 1:75

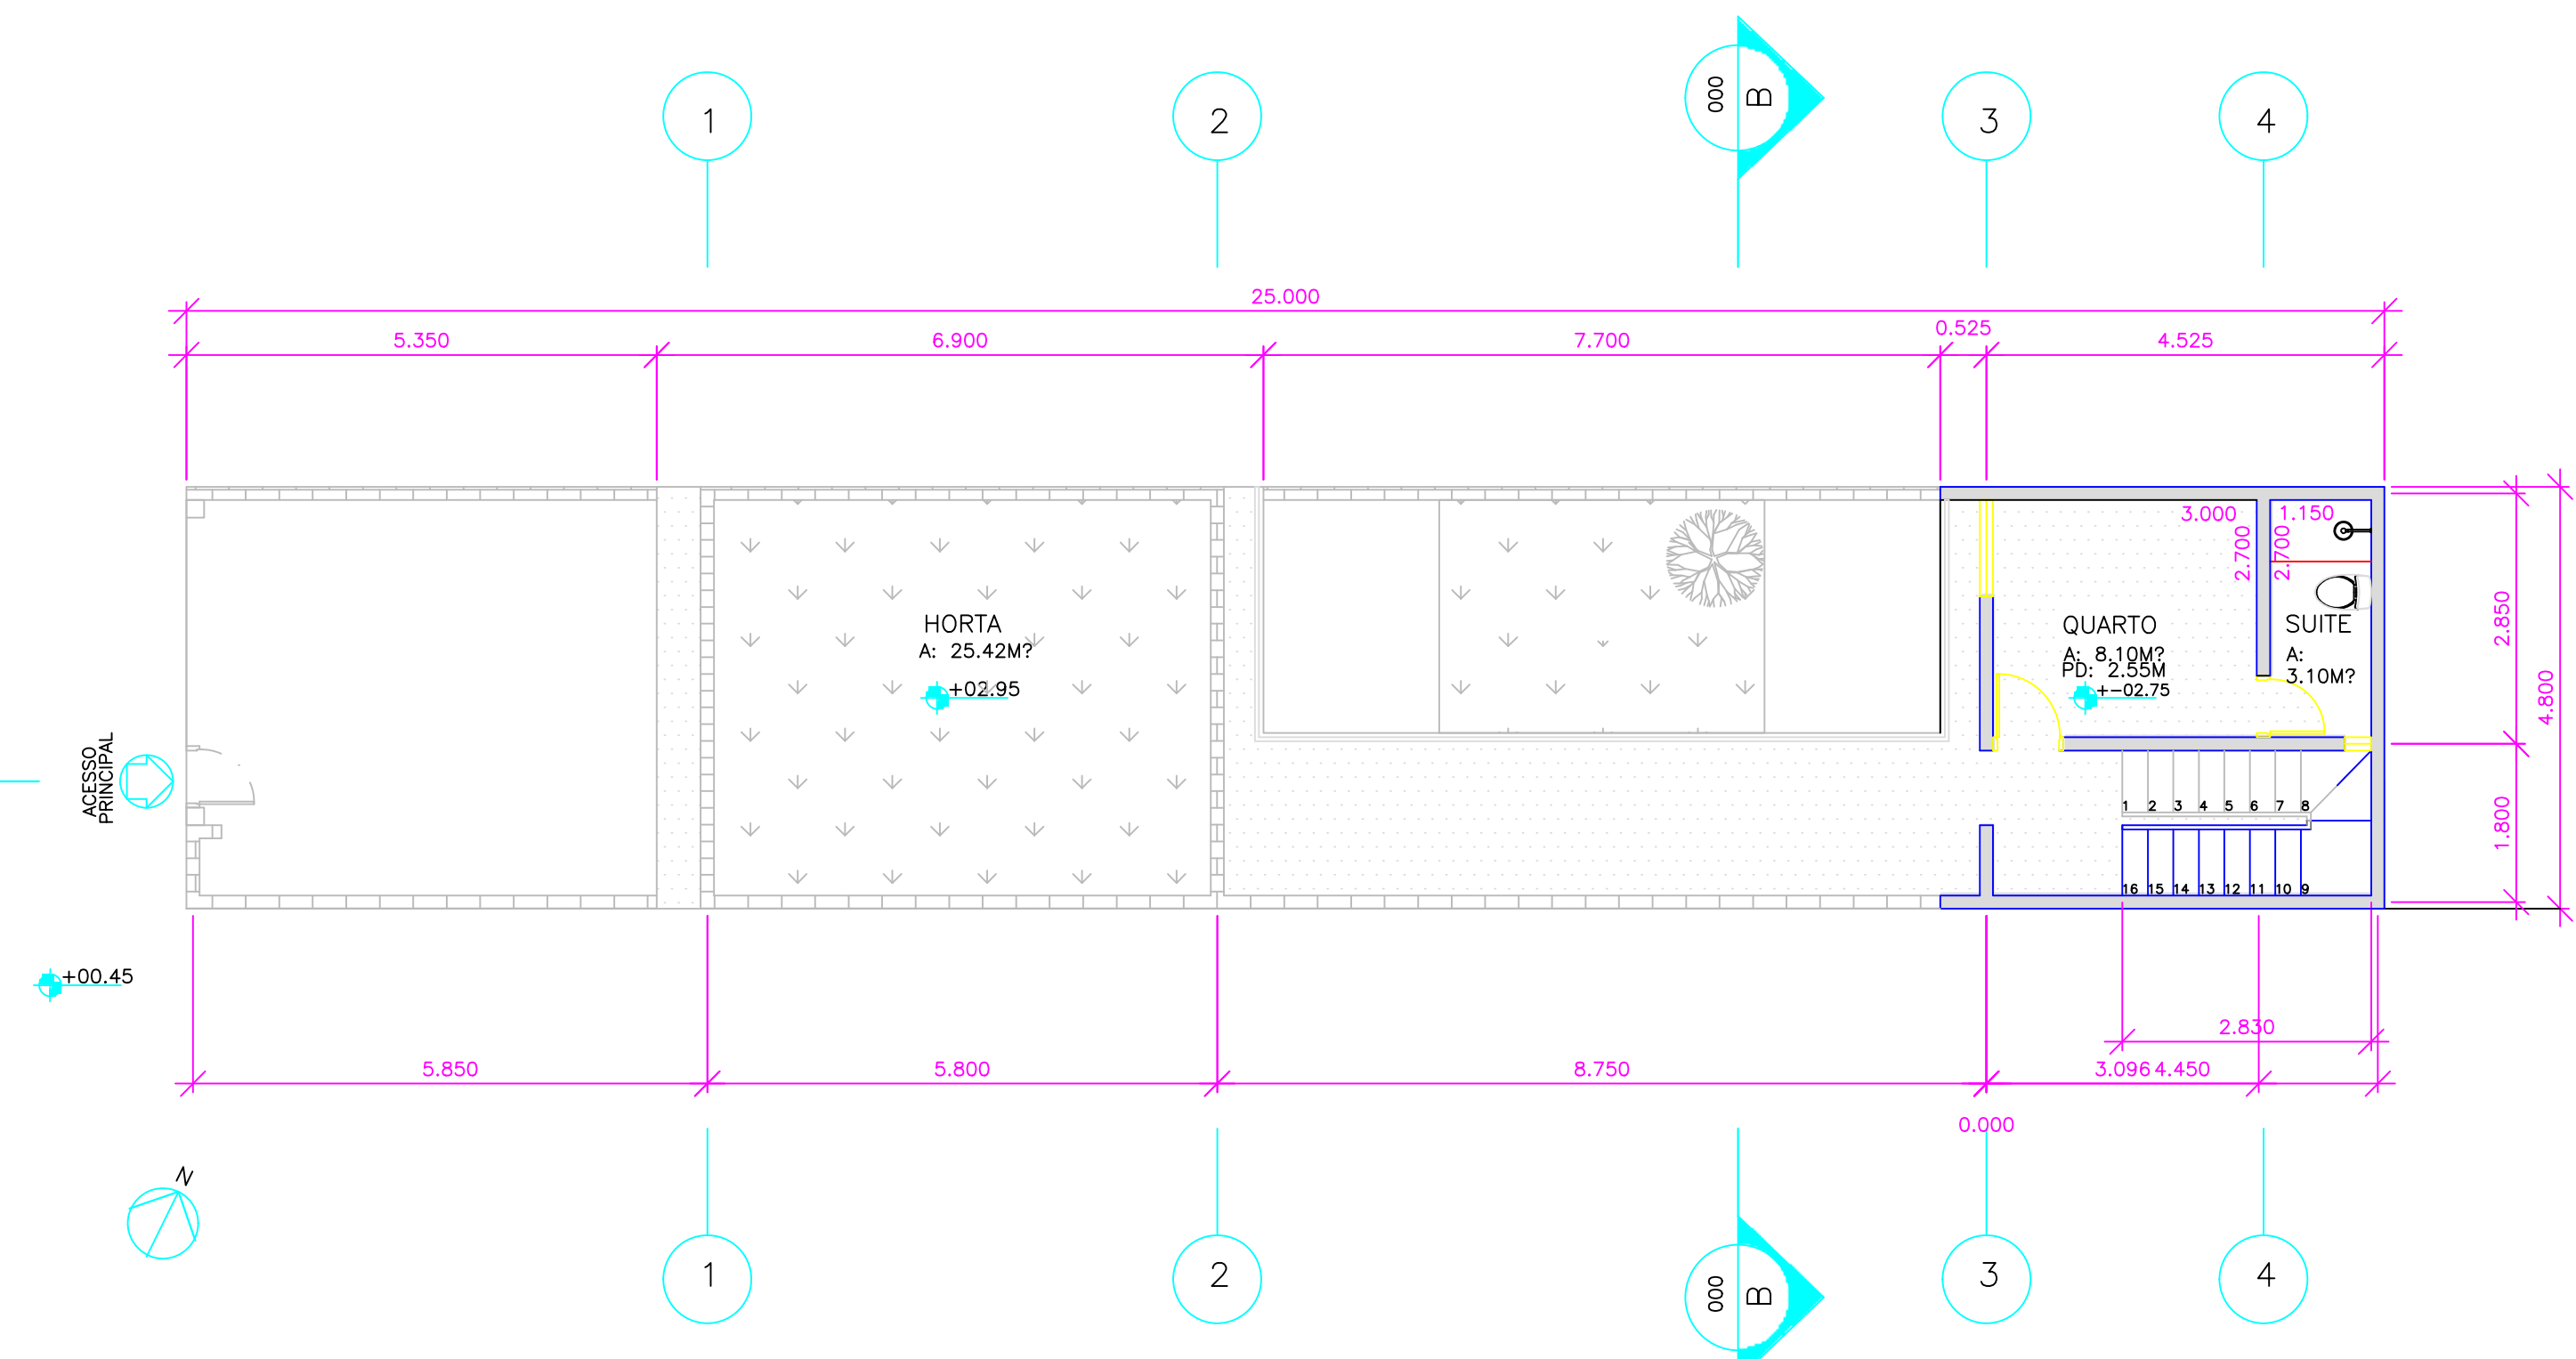

2 PLANTA SUPERIOR
ESCALA: 1:75

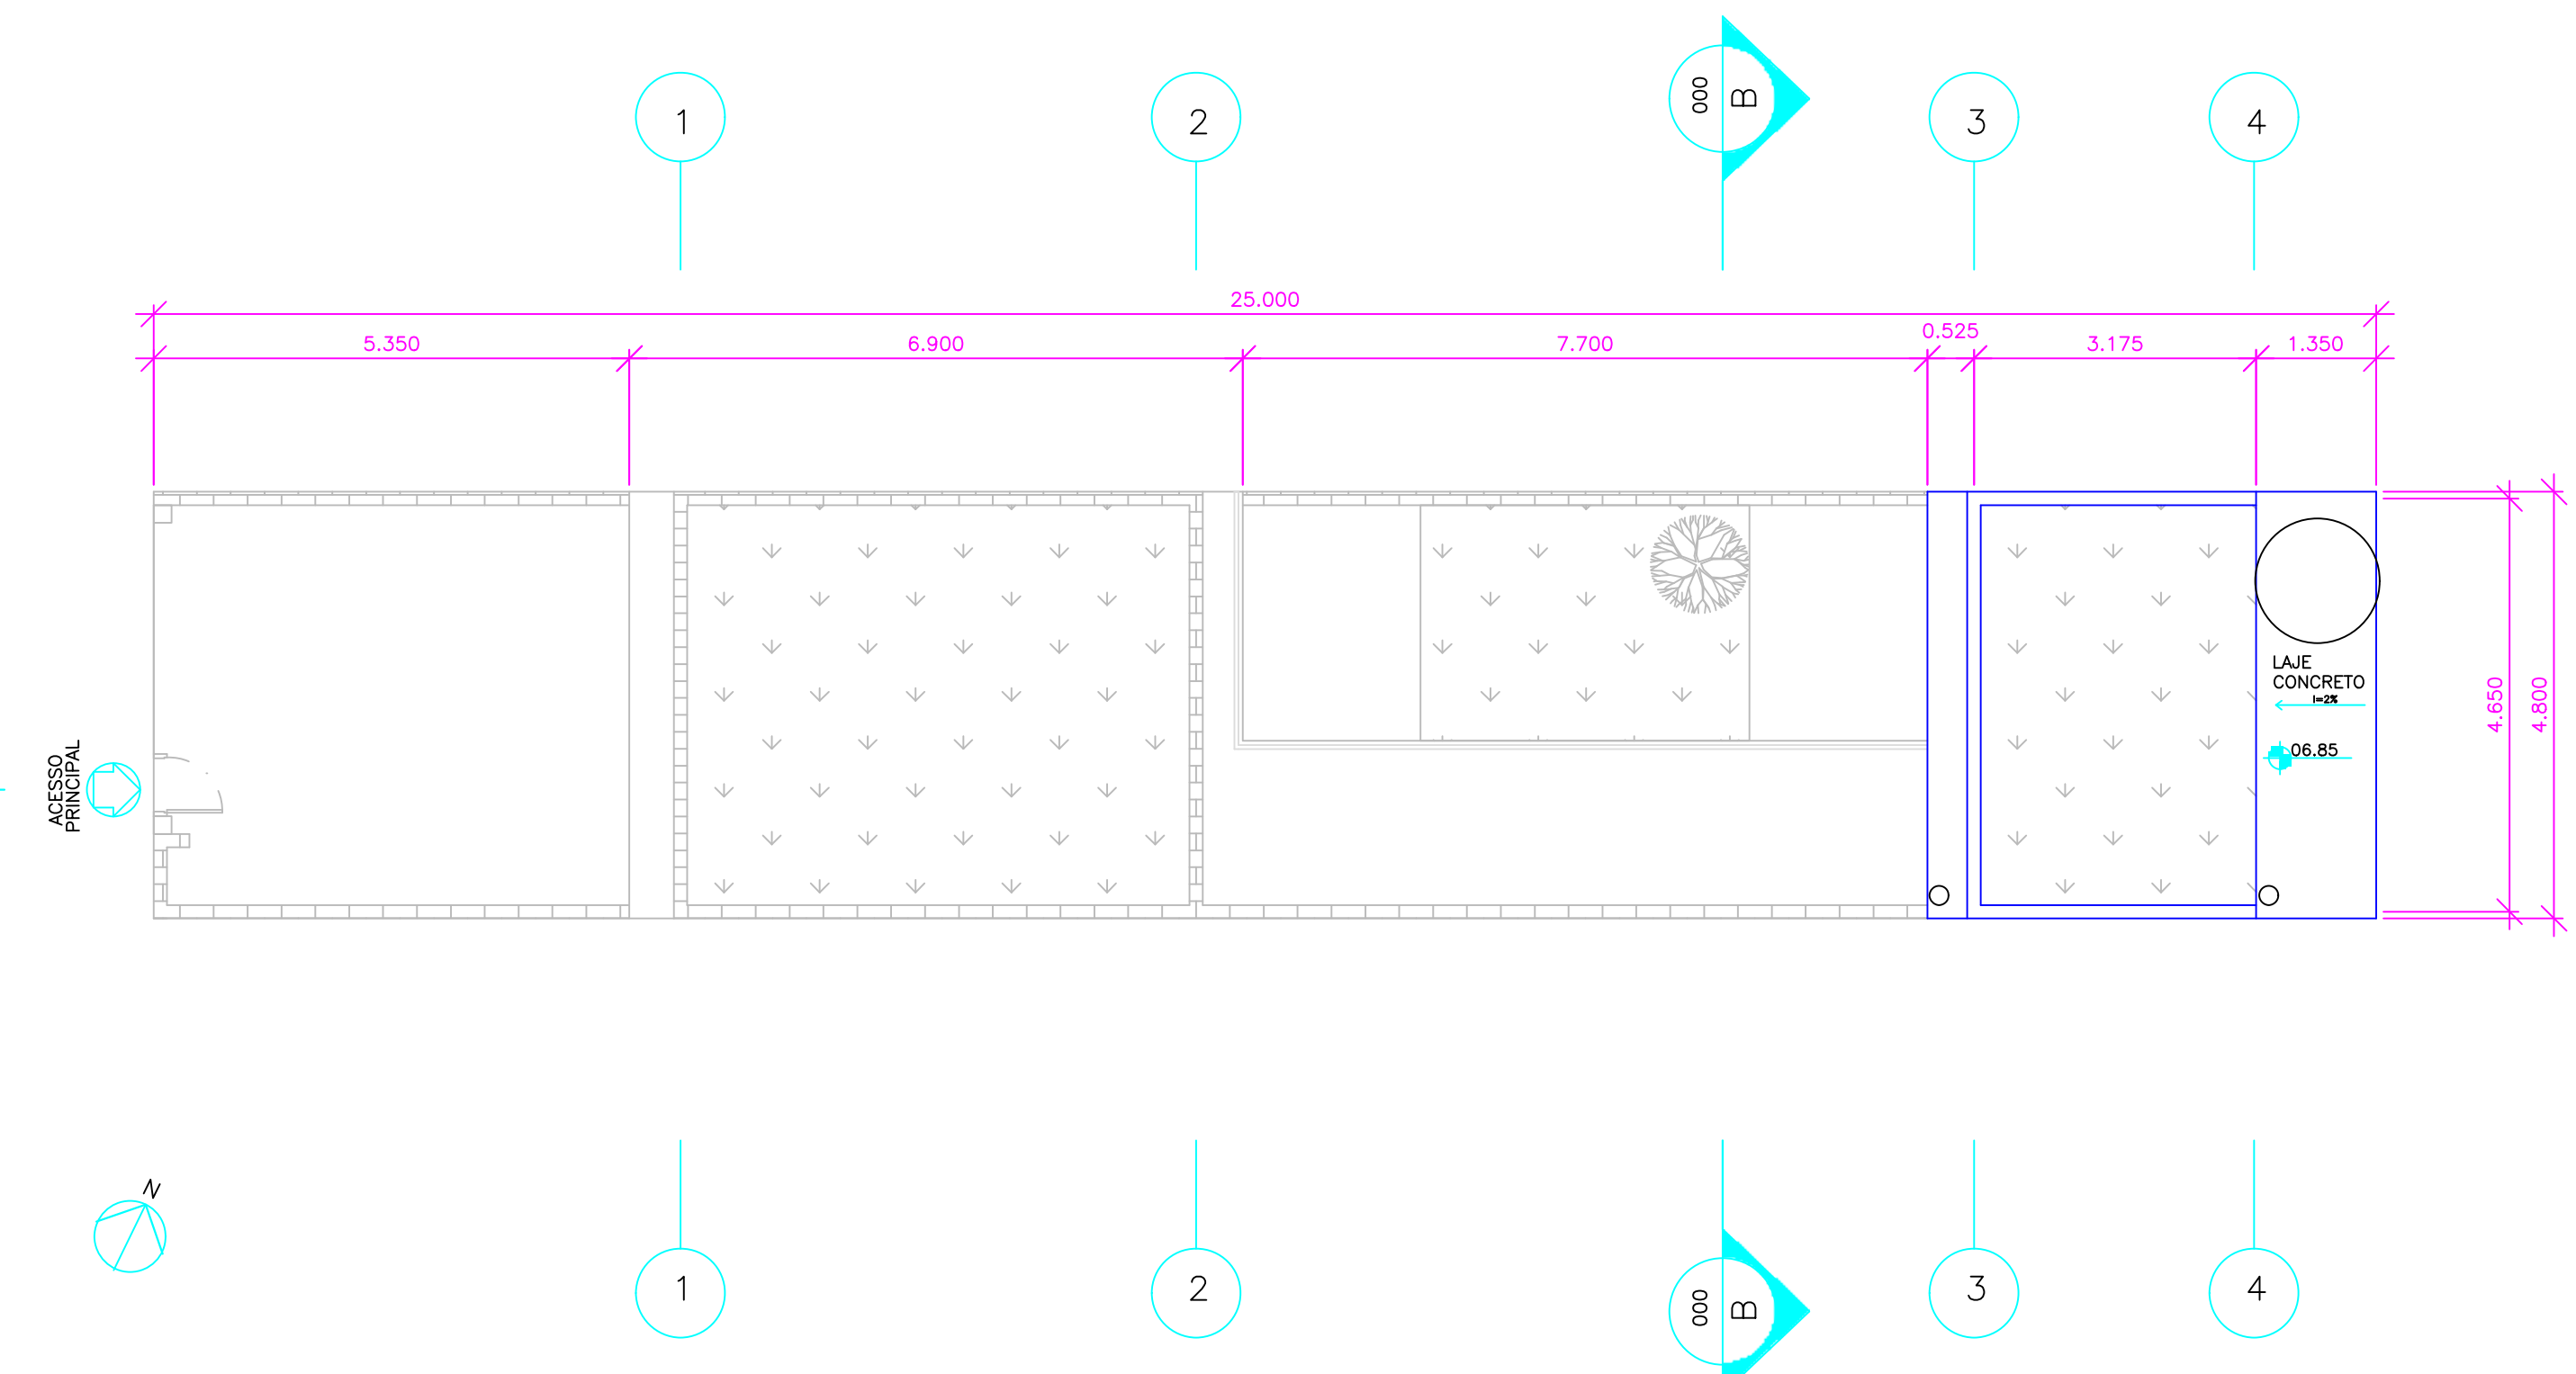

3 PLANTA COBERTURA
ESCALA: 1:75

NOME DA DISCIPLINA			DESENHO PROJETIVO II
TÍTULO DO DESENHO			LAYOUT CASA VILA MATILDE
NOME DO AUTOR			NERI GABRIEL REYNAL
DOCENTE			BEATRIZ HELENA BUENO BRANDAO
ANOTAÇÕES			TURMA 2019
FOLHA			1/2
1:75			1:75
DATA			29/03/23