

CONDOM?NIO RESIDENCIAL — JARDIM DAS OLIVEIRAS




Demonstration Purposes Only
Tailor Made Software, Ltd

PLANTA BAIXA DE LAYOUT

PLANTA BAIXA — CONDOM?NIO JARDIM DAS OLIVEIRAS
PROJETO ARQUITET?NICO
1/200

PROJETO ARQUITET?NICO
1/200

01/01



Projeto de Urbanismo

Residencial Jardim das Oliveiras

Planta de Lotes

Escala: 1/1000

Projeto de Urbanismo

Residencial Jardim das Oliveiras

Planta de Lotes

Escala: 1/1000

