


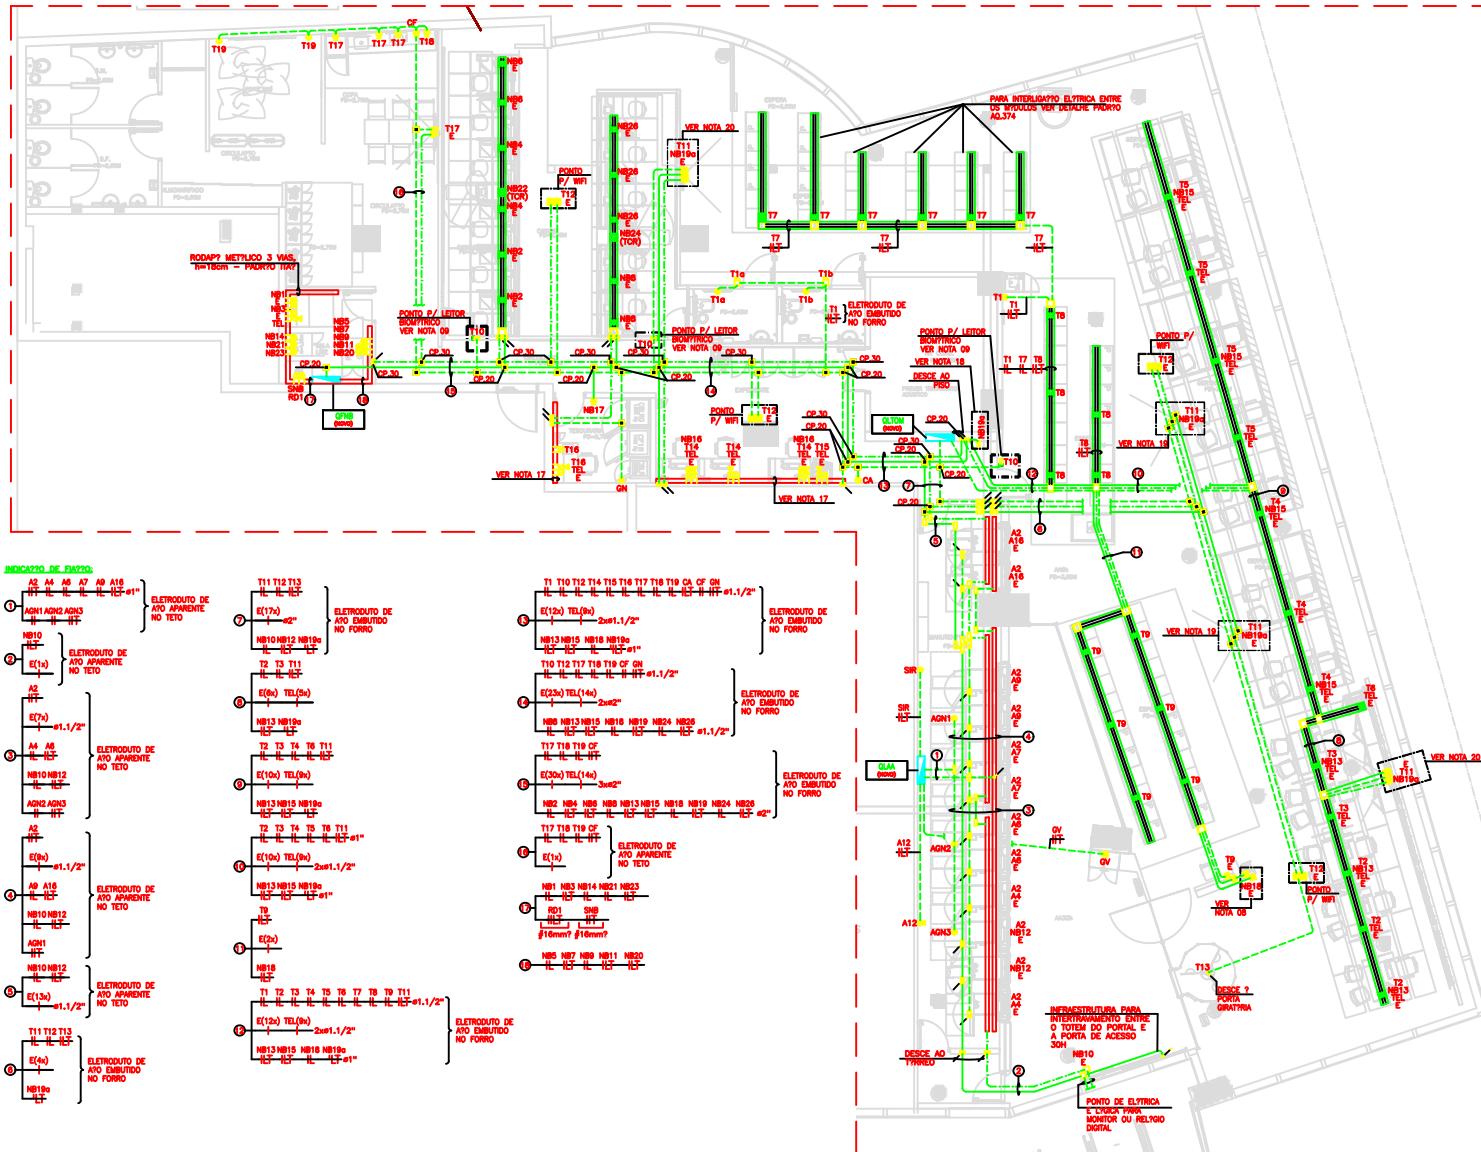

LEGENDA

- PONTO PARA ENERGIA DO NO-BREAK NO PISO.
- PONTO PARA TOMADA DE 110V NO PISO.
- PONTO PARA TOMADA DE 220V NO PISO.
- PONTO PARA TOMADA NO PISO, PARA TELEFONE.
- PONTO PARA SINAL "ON-LINE" NO PISO.
- PONTO PARA ENERGIA DO NO-BREAK NA PAREDE, h=30cm.
- PONTO PARA TOMADA NA PAREDE DE 110V, h=30cm.
- PONTO PARA TOMADA NA PAREDE DE 110V, h=130cm.
- PONTO PARA TOMADA NA PAREDE DE 110V, h=220cm.
- ▼ PONTO PARA TELEFONE NA PAREDE, ESPELHO COM FURO ø1/2".
- ▼ PONTO PARA SINAL "ON-LINE" NA PAREDE.
- PONTO DE FORÇA.
- CAIXA DE ALUMINIO FUNDIDO COM TAMPA DE LATÃO POLIDO EMBUTIDA NA PAREDE OU PISO, COM MEDIDAS 10x10x8cm QUANDO NTO INDICADA.
- CAIXA EM CHAPA DE AÇO COM TAMPA PARAFUSADA, COM MEDIDAS 10x10x8cm QUANDO NTO INDICADA, EMBUTIDA NO FORRO OU PAREDE.
- CHAMPA OU CAMPANHA.
- BOTOEIRA.
- FECHADURA ELETROMAGNETICA FMBS.
- INTERRUPTOR MONOPOLAR SIMPLES, INSTALADO EM CAIXA DE FERRO ESTAMPADO 4"x2" A 1,10m DO PISO ACABADO.
- INDICADOR DE ELETRODUTO QUE SOBE.
- INDICADOR DE ELETRODUTO QUE DESCE.
- CONDUITORES: TERRA, FASE, NEUTRO E RETORNO, RESPECTIVAMENTE.
- CAIXA DE TOMADAS/DADOS — CAIXA DE TOMADA 20x20 COM TAMPA BACULANTE TRIPARTIDA E MECANISMO DE SEGURANÇA — Ref. 4.50.025 (VALEMAN)
- CAIXA DE PASSAGEM — VALEMAN — C/ TAMPA
- CAIXA ABERTA DE PISO VALEMAN 3 VAS, COM TAMPA — 100x80x3000mm.
- CONDUITE DE ALUMINIO FUNDIDO TIPO "LH", "LL", "LF", "TL", "TB", "TC", "IC", "IE" E "IB".
- ELETRODUTO DE PVC, EMBUTIDO NO PISO, DADOS E TELEFONA.
- ELETRODUTO DE PVC, EMBUTIDO NO PISO, ENERGIA NO-BREAK.
- ELETRODUTO DE PVC, EMBUTIDO NO PISO OU PAREDE, ENERGIA COMUM.

NOTAS:

- TODA TUBULAGEM NTO INDICADA SERÁ:
- PARA TOMADAS, FORÇA, NO-BREAK E ILUMINATÓ: ø3/4"-PVC
- PARA TELEFONA, VOZ E DADOS ø1/2"-PVC.
- TODA TUBULAGEM NTO ESPECIFICADA, A BÍTOLA SERÁ = 2,5mm², RESISTENTE ? CHAMA CONFORME NBR-8148.
- PARA LOCALIZAÇÃO DOS QUADROS, VER PLANTA DA ARQUITETURA.
- A TUBULAGEM DE DADOS E TELEFONA SERÁ EM CASO TIPO UTP-4P PARA CADA PONTO.
- PARA IDENTIFICAÇÃO DA FASES DOS ALIMENTADORES DOS QUADROS (DENTRO DO QUADRO E NAS CAIXAS DE PASSAGEM) UTILIZAR JUNTO AOS CONECTORES FASES ILUSTRADAS NAS SEQUENTES CORES: FASE S: AZUL, ESCURO; FASE N: BRANCO; FASE T: VERMELHO; FASE (DEMAS CIRC. CA): OUTRAS CORES, QUE POSSIBILITAM A DIFERENCIAÇÃO.
- PARA IDENTIFICAÇÃO DAS FASES DOS ALIMENTADORES DOS QUADROS (DENTRO DO QUADRO E NAS CAIXAS DE PASSAGEM) UTILIZAR JUNTO AOS CONECTORES FASES ILUSTRADAS NAS SEQUENTES CORES: FASE S: AZUL, ESCURO; FASE N: BRANCO; FASE T: VERMELHO; FASE (DEMAS CIRC. CA): OUTRAS CORES, QUE POSSIBILITAM A DIFERENCIAÇÃO.
- AS CAIXAS DE PASSAGEM SEM INDICAÇÃO DEVERÃO SER DE 10x10x8cm.
- TODAS AS CAIXAS DE PASSAGEM, PREVER CAIXA DE PISO 4"x2" E TAMPA COM TOMADA 3P+T E DRENADEIRA COM 1 TOMADA PARA O CIRCUITO NBTB PARA LÓGICA PREVER CAIXA DE PISO 4"x2" E TAMPA COM FURTO CENTRAL.
- ALIMENTADOR DA PELA ALIMENTAÇÃO VER DET. PADRÃO EL-088 E ALIMENTADOR DA BIOMEDICA VER DET. PADRÃO EL-021.
- PARA CARGAS DE 800W, DEVE-SE EXECUTAR CONFORME DETALHE PADRÃO EL-021.
- TODA TUBULAGEM NTO EMBUTIDA DEVERÁ SER DO TIPO METILICO LEVE CONFORME A NBR 8624.
- TODAS AS PARTES DE TUBULAGEM NTO DESTINADAS ? CONDUITO DE ENERGIA ELÉTRICA DEVERÃO SER SOLAMENTE INTERIORES.
- A EMPREITEIRA DEVERÁ EXECUTAR A INFRAESTRUTURA DOS ATENDENTES DA GERONIA (DADOS, VOZ E ELÉTRICA) DE FORMA EMBUTIDA CONFORME INDICADA NO PROJETO.
- PARA OS PONTOS NOVOS, EMPREITEIRA DEVERÁ FORNECER O NOVO PADRÃO DAS TOMADAS CONFORME DETALHE PADRÃO EL-041, NBR 14136, E ADAPTADOR PARA O PADRÃO DE PLUGUE ANTIGO, ATENDENDO A PLANTAS.
- A INFRAESTRUTURA ELÉTRICA E DADOS PARA OS ATU'S DEVERÁ SER EXECUTADA CONFORME DETALHE EL-088.
- RODAPÉ METILICO 3 VAS, h=12cm — PADRÃO ITA? (VER DETALHE PADRÃO EL-081).
- INTERRUPTOR MONOPOLAR SIMPLES, INSTALADO EM CAIXA DE FERRO ESTAMPADO 4"x2" A 1,10m DO PISO ACABADO, PARA RESET DO SETUP BOX ACOPLADO AO MONITOR (TV) INSTALADO NA ÁREA DE ESPORTE.
- PONTO PARA MONITOR INSTALADO NO TETO POR MEIO DE SUPORTE, COM SETUP BOX ACOPLADO NA PARTE TRASEIRA, PARA A TV DE 42", PREVER CIRCUITO DE TOMADAS E, PARA O SETUP BOX, CIRCUITO NBTB E UM PONTO DE LÓGICA.
- PONTO PARA MONITOR INSTALADO NA PAREDE, COM SETUP BOX ACOPLADO NA PARTE TRASEIRA, PARA A TV DE 42", PREVER CIRCUITO DE TOMADAS E, PARA O SETUP BOX, CIRCUITO NBTB E UM PONTO DE LÓGICA.

NOMENCLATURA:

- CP-10 — CAIXA DE PASSAGEM 10x10x8cm.
- CP-15 — CAIXA DE PASSAGEM 15x15x8cm.
- CP-20 — CAIXA DE PASSAGEM 20x20x10cm.
- CP-25 — CAIXA DE PASSAGEM 25x25x12cm.

INDICAÇÃO DE FASES:

- A2, A4, A6, A7, A8, A10, A12,A3088, A30