




For Demonstration Purposes Only
Tailor Made Software, Ltd

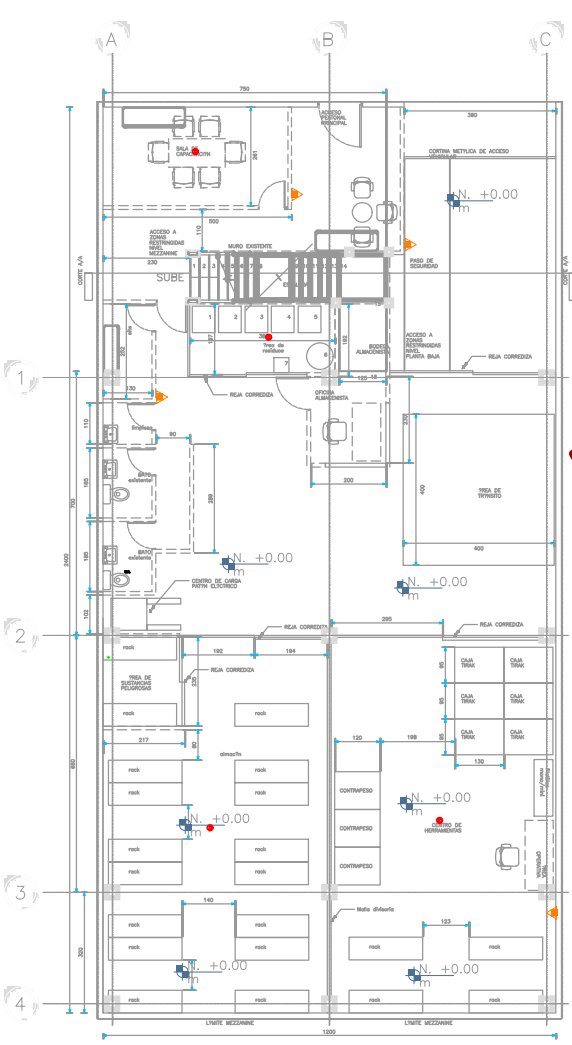


- Detector de humo inalámbrico / Sirena incorporada
indica alertas de alarma
- ▲ Extintor de PQS, 4.5 kg.

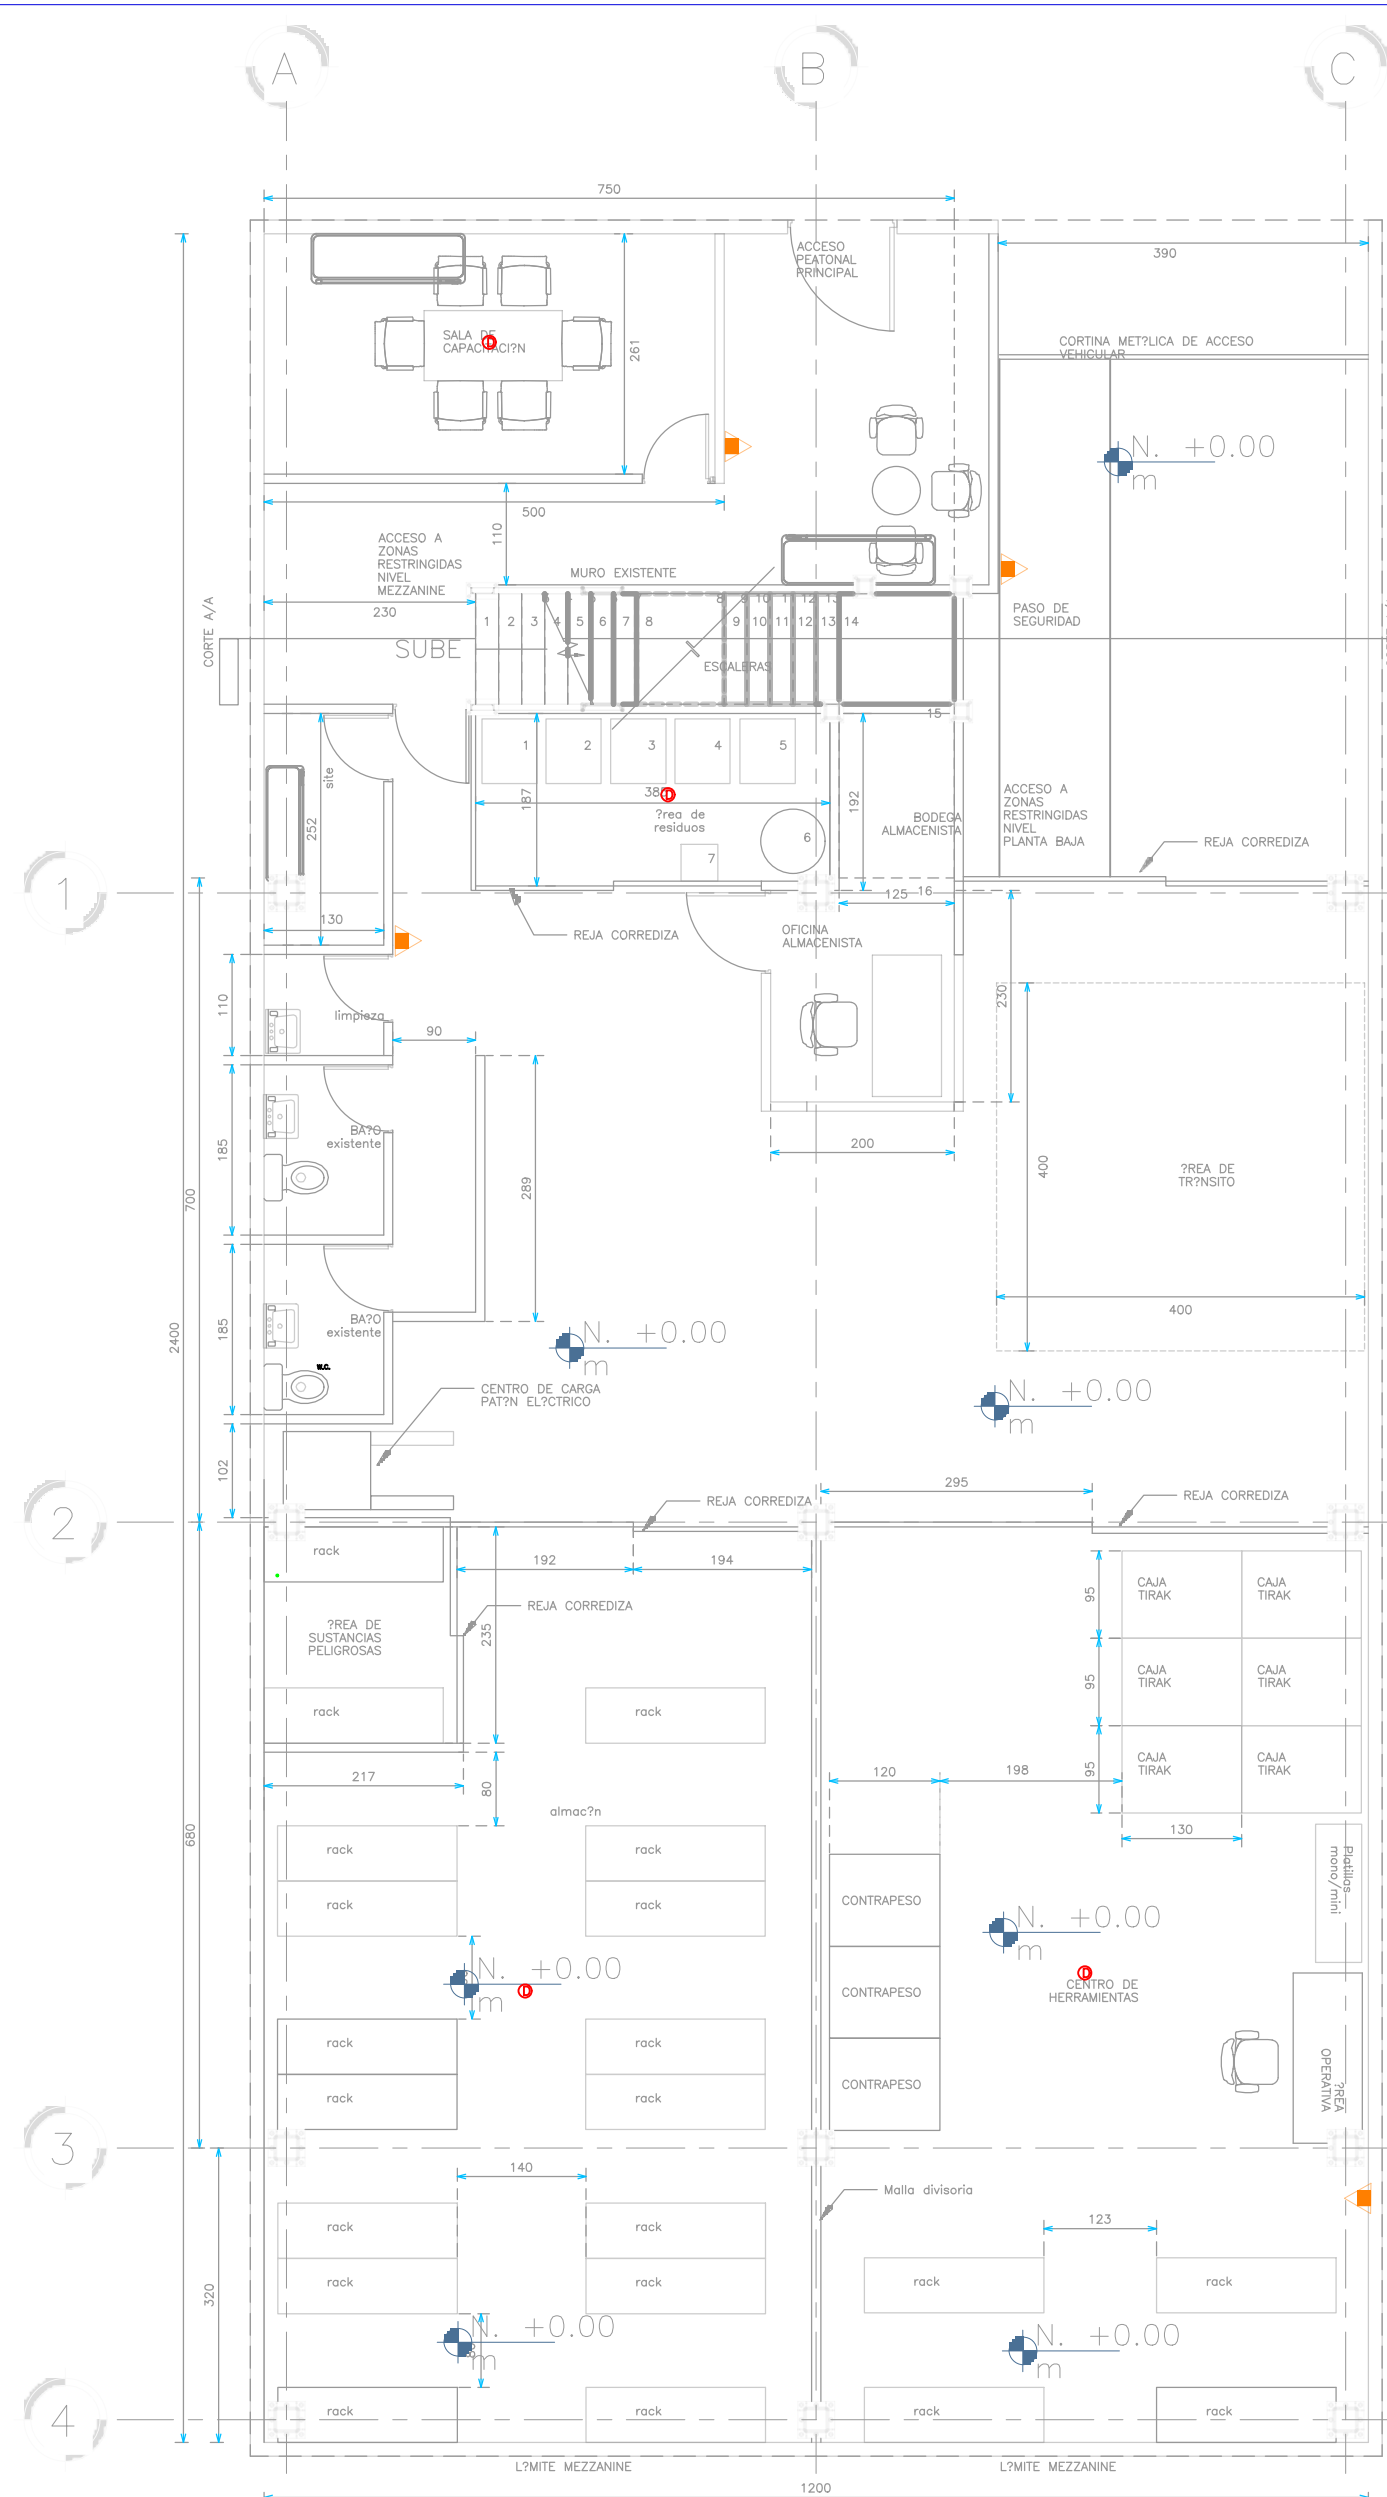

1 PLANTA ARQUITECTÓNICA N+0.00 m
ESC: 1 : 75 NIVEL: N 0.00 m

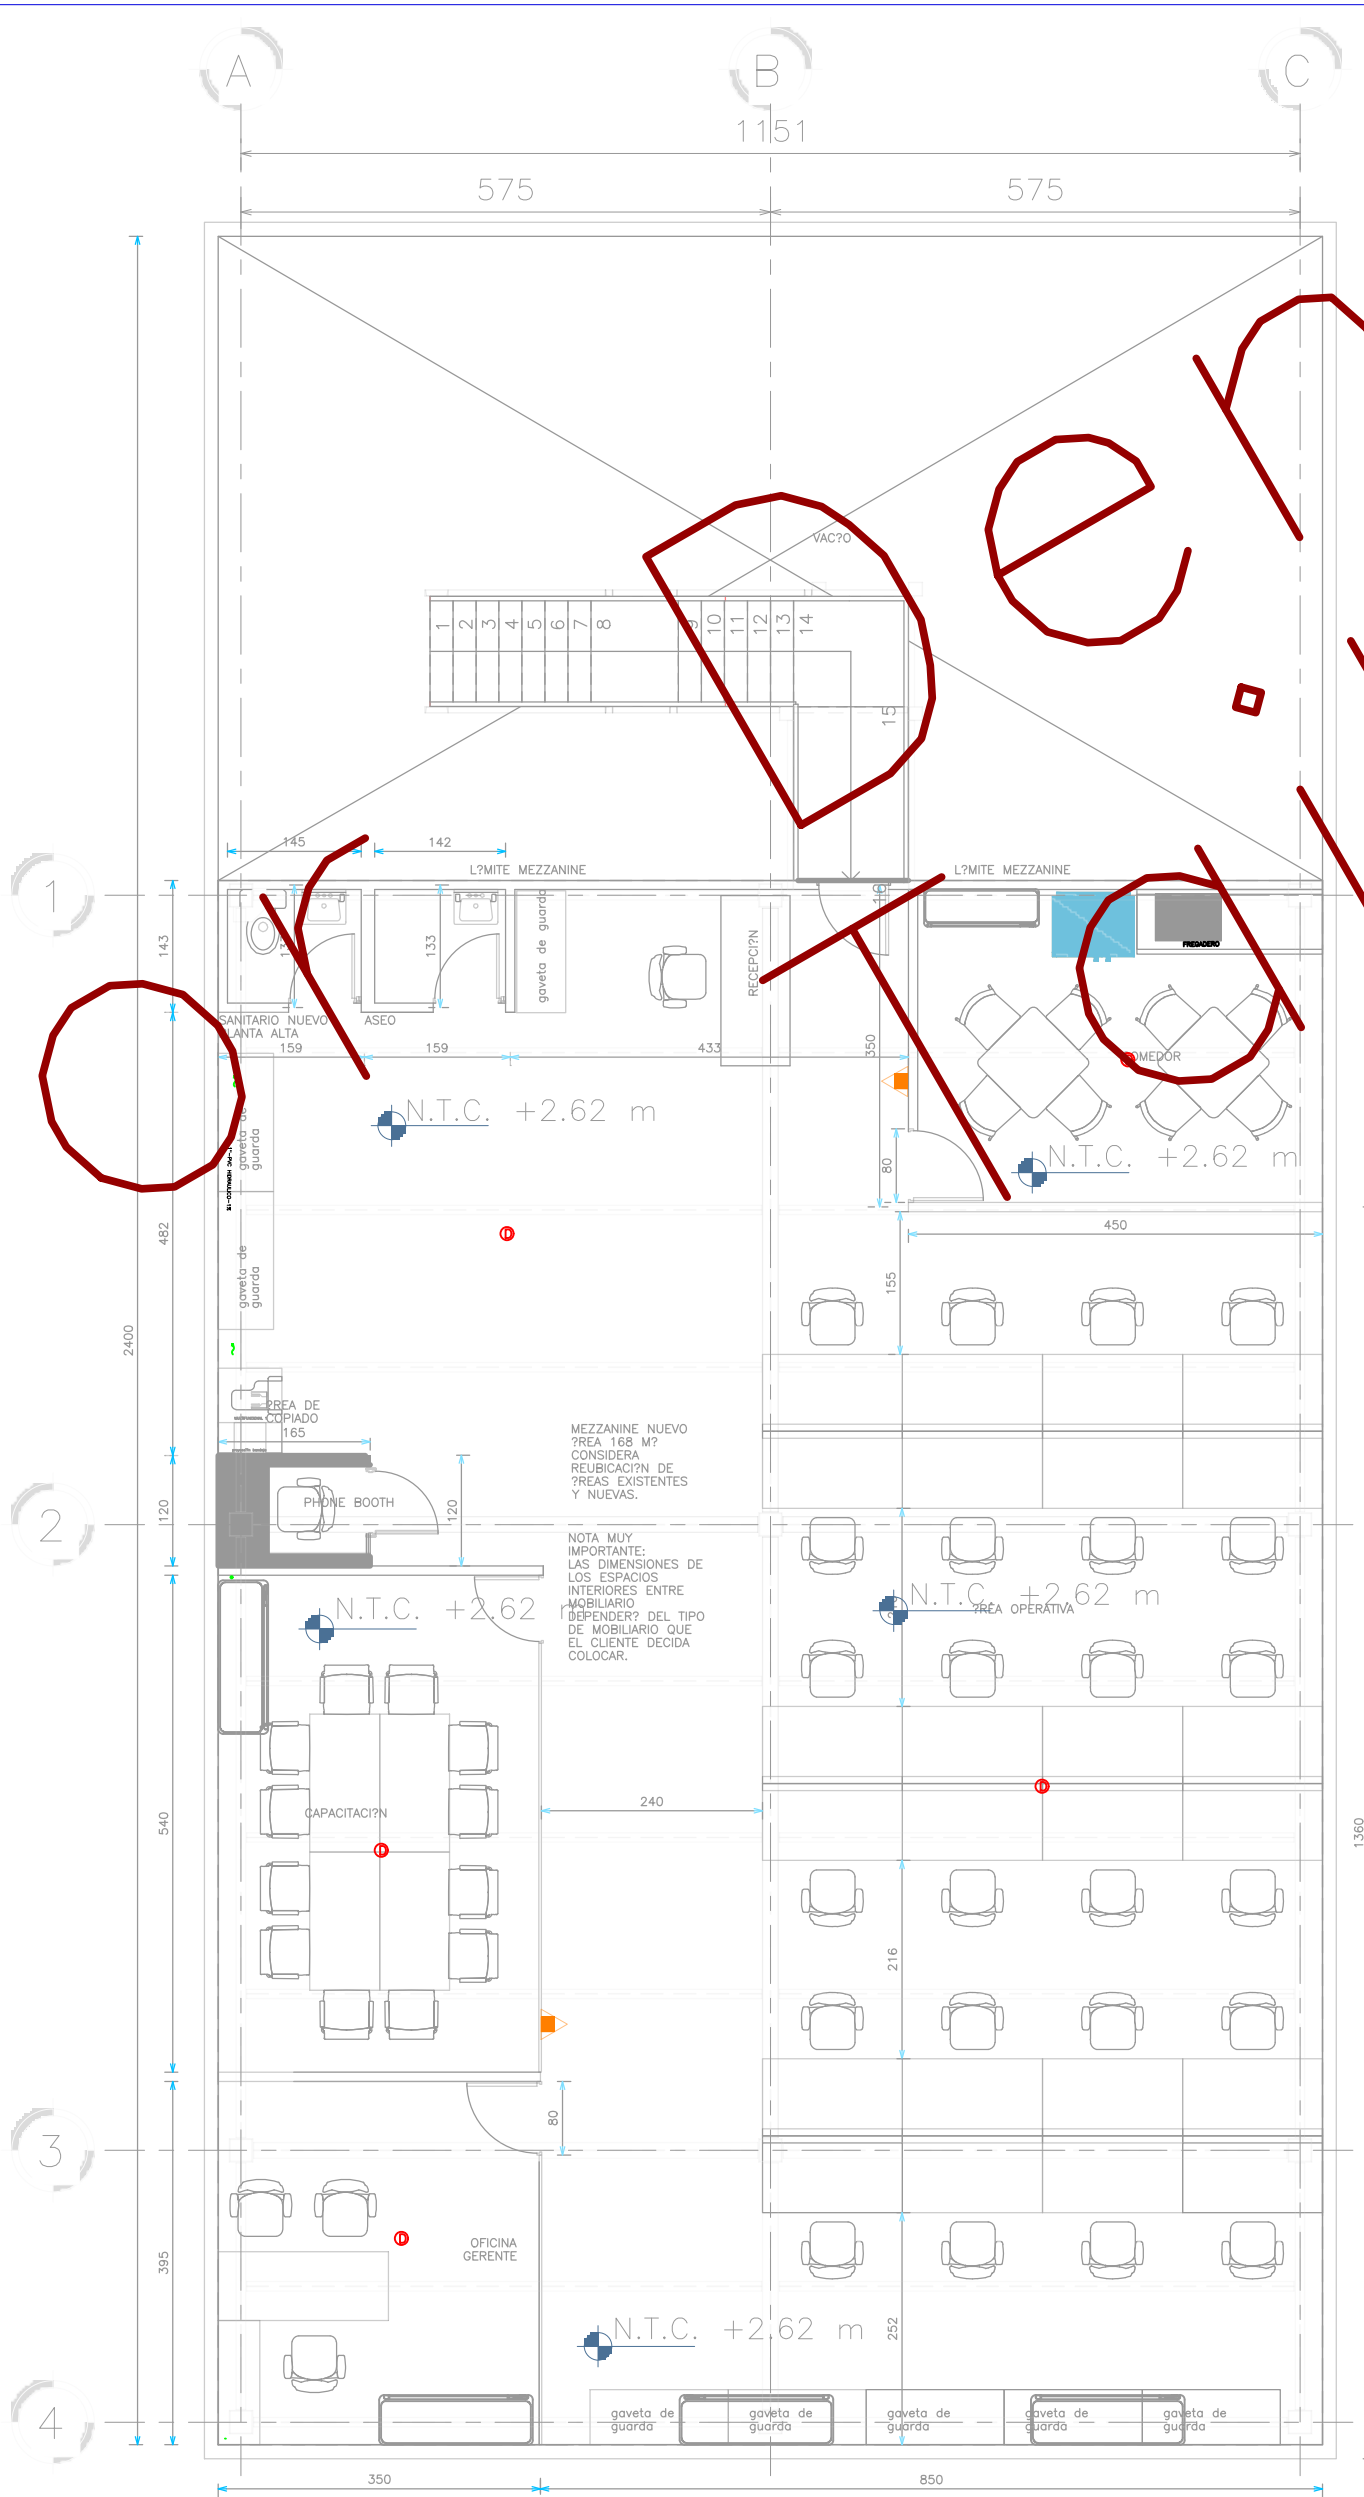

2 PLANTA ARQUITECTÓNICA N+2.62 m
ESC: 1 : 75 NIVEL: N.T.C. 2.62 m

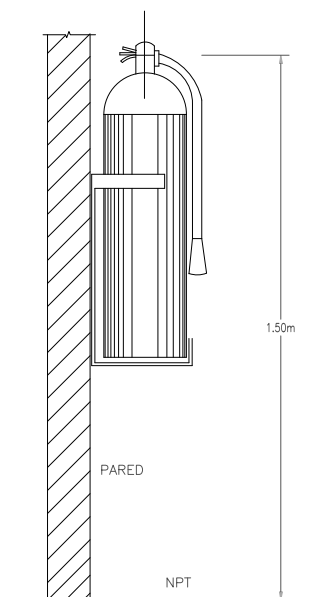

MODELA
E S T R U C T
U
CALLE TABASCO #177 COL. ROMA
NORTE CP 06700 DEL CUAMC
TEL. 52 (55) 6303 4183

NOTAS GENERALES

1. ANTES DE INICIAR LOS TRABAJOS EN SITIO, EL CONTRATISTA DEBERÁ REVISAR QUE CUENTA CON LA VIGENCIA ACTUALIZADA DE TODAS LAS DISEÑOS, ASÍ COMO DE EXISTENCIAS Y AUTORIZACIONES PARA SU REALIZACIÓN DE LA EJECUCIÓN.
2. EL CONTRATISTA TENDRÁ LA RESPONSABILIDAD DE SEGUIR LOS PLANOS LO MAS AFEROSOS POSIBLE AL PROYECTO, DEBERÁ ACTUALIZAR SU INFORMACIÓN CONSTANTEMENTE PARA TENER QUE AL TERMINO DE LA CONSTRUCCIÓN SE PUEDAN PRODUCIR Y ENTREGAR PLANOS DE CONSTRUCCIÓN (AS-BUILT).
3. EL CONTRATISTA DEBERÁ INFORMAR AL RESPONSABLE DE OBRA Y PROPIETARIOS CUALQUIER CAMBIO AL PROYECTO EN SITIO, PERO DEBERÁ EMITIR LA INFORMACIÓN POR ESCRITO PARA SU REVISIÓN Y APROBACIÓN ANTES DE SER EJECUTADO.
4. TODA INFORMACIÓN RECIBIDA POSTERIOR A LA ENTREGA CONSTRUCTIVA DEL PROYECTO, SERÁ CONSIDERADA COMO ADICIONAL Y REVISADA MEDIANTE BOLETINES.
5. LOS EXTINTORES NO DEBEN TENER OBSTRUCCIÓN ALGUNA PARA PODER SER ALCANZADO DE FORMA EFECTIVA.
6. LA INSTALACIÓN DE LOS EXTINTORES SERÁ DE ACUERDO A LA NORMA NFPA 10 Y NOM-002-STPS-2010.
7. LOS EXTINTORES DEBEN INSTALARSE A UNA ALTURA ENTRE 0.92 Y 1.53 METROS SOBRE NIVEL DE PISO TERMINADO.

SIMBOLOGÍA

Ⓢ Detector de humo inalambrico / Sirena incorporada
indica dentro de alarme
Extintor de PDS, 4.5 kg.

CROQUIS DE LOCALIZACIÓN

PROYECTO: MEZZANINE KONE CAI?N

DIRECTOR RESPONSABLE DE OBRA

CORRESPONSABLE EN SEGURIDAD ESTRUCTURAL

CUADRO DE MODIFICACIONES

No.	FECHA	TIPO DE MODIFICACIÓN
1		
2		
3		
4		
5		
6		
7		

PROPIETARIO

KONE MEXICO

UBICACIÓN

Centralia Con'in Aeropuerto Business Park & Plaza
México 307 135, Con'in Q.R.
77500

PLANO

SISTEMA DETECCIÓN Y EXTINGTORES

CLAVE

DET-01

FECHA

2024/09/10

ESCALA

1 : 75

ACOTACIONES

CENTIMETROS

VERSIÓN

A

REVISIÓN

00

CALCULOS

GCH

DIBUJO

MM

REVISOR

AIM