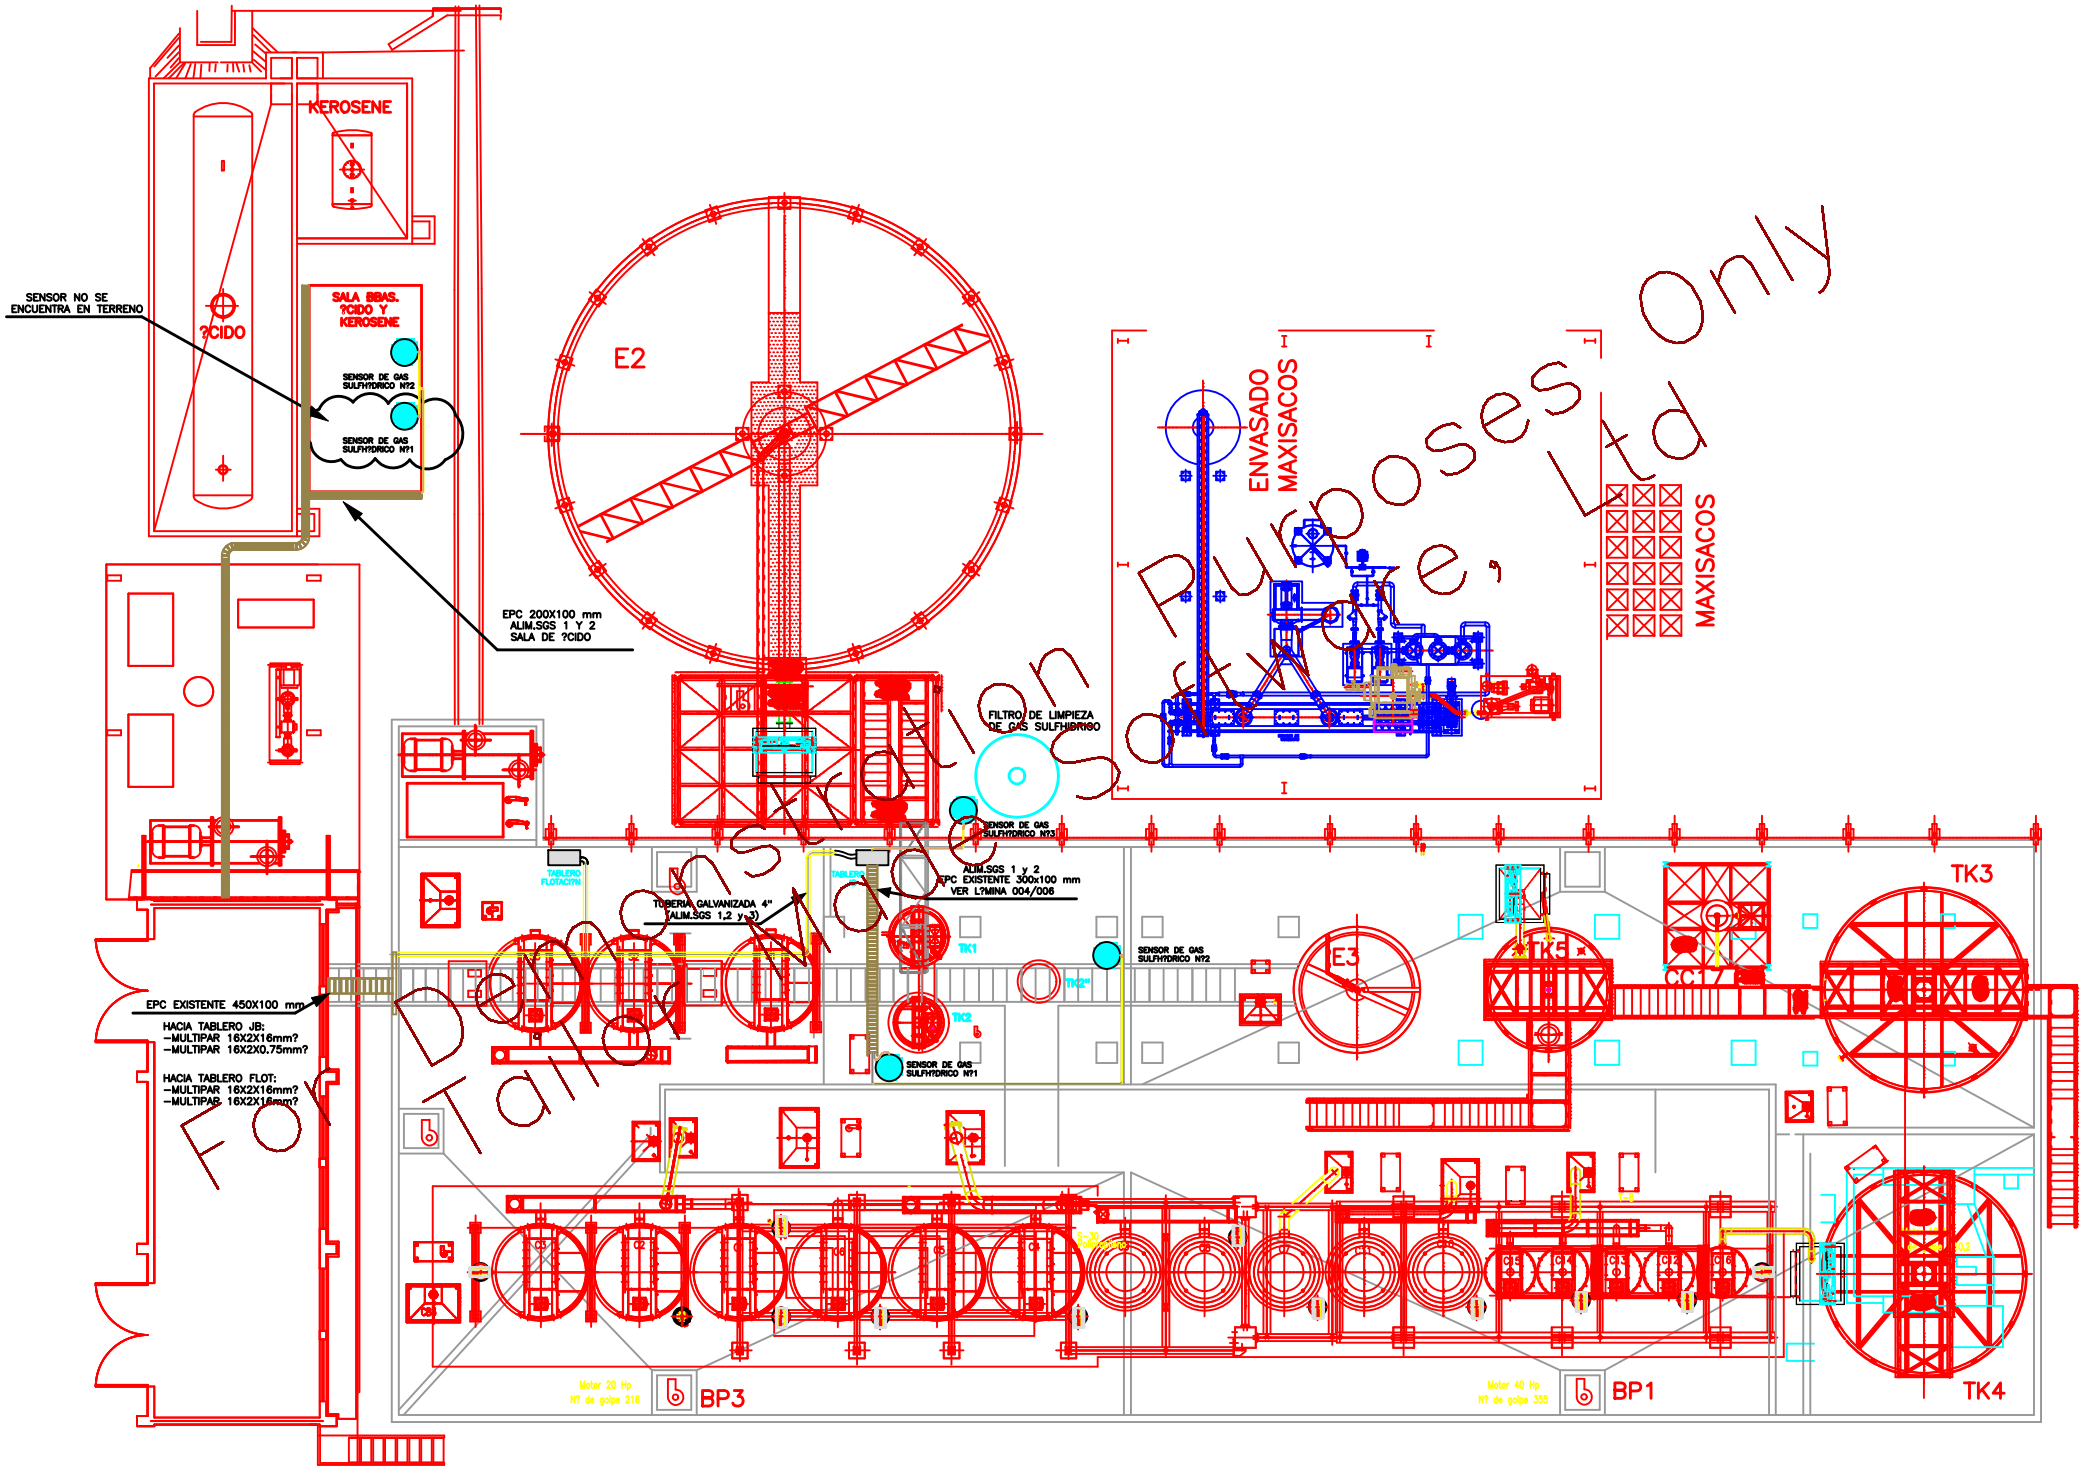
KEROSENE
?CIDO
SALA BBAS. ?CIDO Y KEROSENE
SENSOR DE GAS SULFHYDRICO N?2
SENSOR DE GAS SULFHYDRICO N?1
SENSOR NO SE ENCUENTRA EN TERRENO
EPC 200X100 mm
ALIM.SGS 1 Y 2
SALA DE ?CIDO
E2
ENVASADO MAXISACOS
MAXISACOS
FILTRO DE LIMPIEZA DE GAS SULFHIDRICO
SENSOR DE GAS SULFHYDRICO N?3
ALIM.SGS 1 y 2
EPC EXISTENTE 300x100 mm
VER L?MINA 004/006
TABLERO FLOTACITN
TABLERO
TUBERIA GALVANIZADA 4"
(ALIM.SGS 1,2 y 3)
TK1
TK2
TK2"
SENSOR DE GAS SULFHYDRICO N?2
SENSOR DE GAS SULFHYDRICO N?1
E3
TK5
CC17
TK3
TK4
EPC EXISTENTE 450X100 mm
HACIA TABLERO JB:
-MULTIPAR 16X2X16mm?
-MULTIPAR 16X2X0.75mm?
HACIA TABLERO FLOT:
-MULTIPAR 16X2X16mm?
-MULTIPAR 16X2X16mm?
Motor 20 Hp
N? de golpe 216
BP3
Motor 40 Hp
N? de golpe 355
BP1
Data Conversion Software, Ltd
For Training Purposes Only

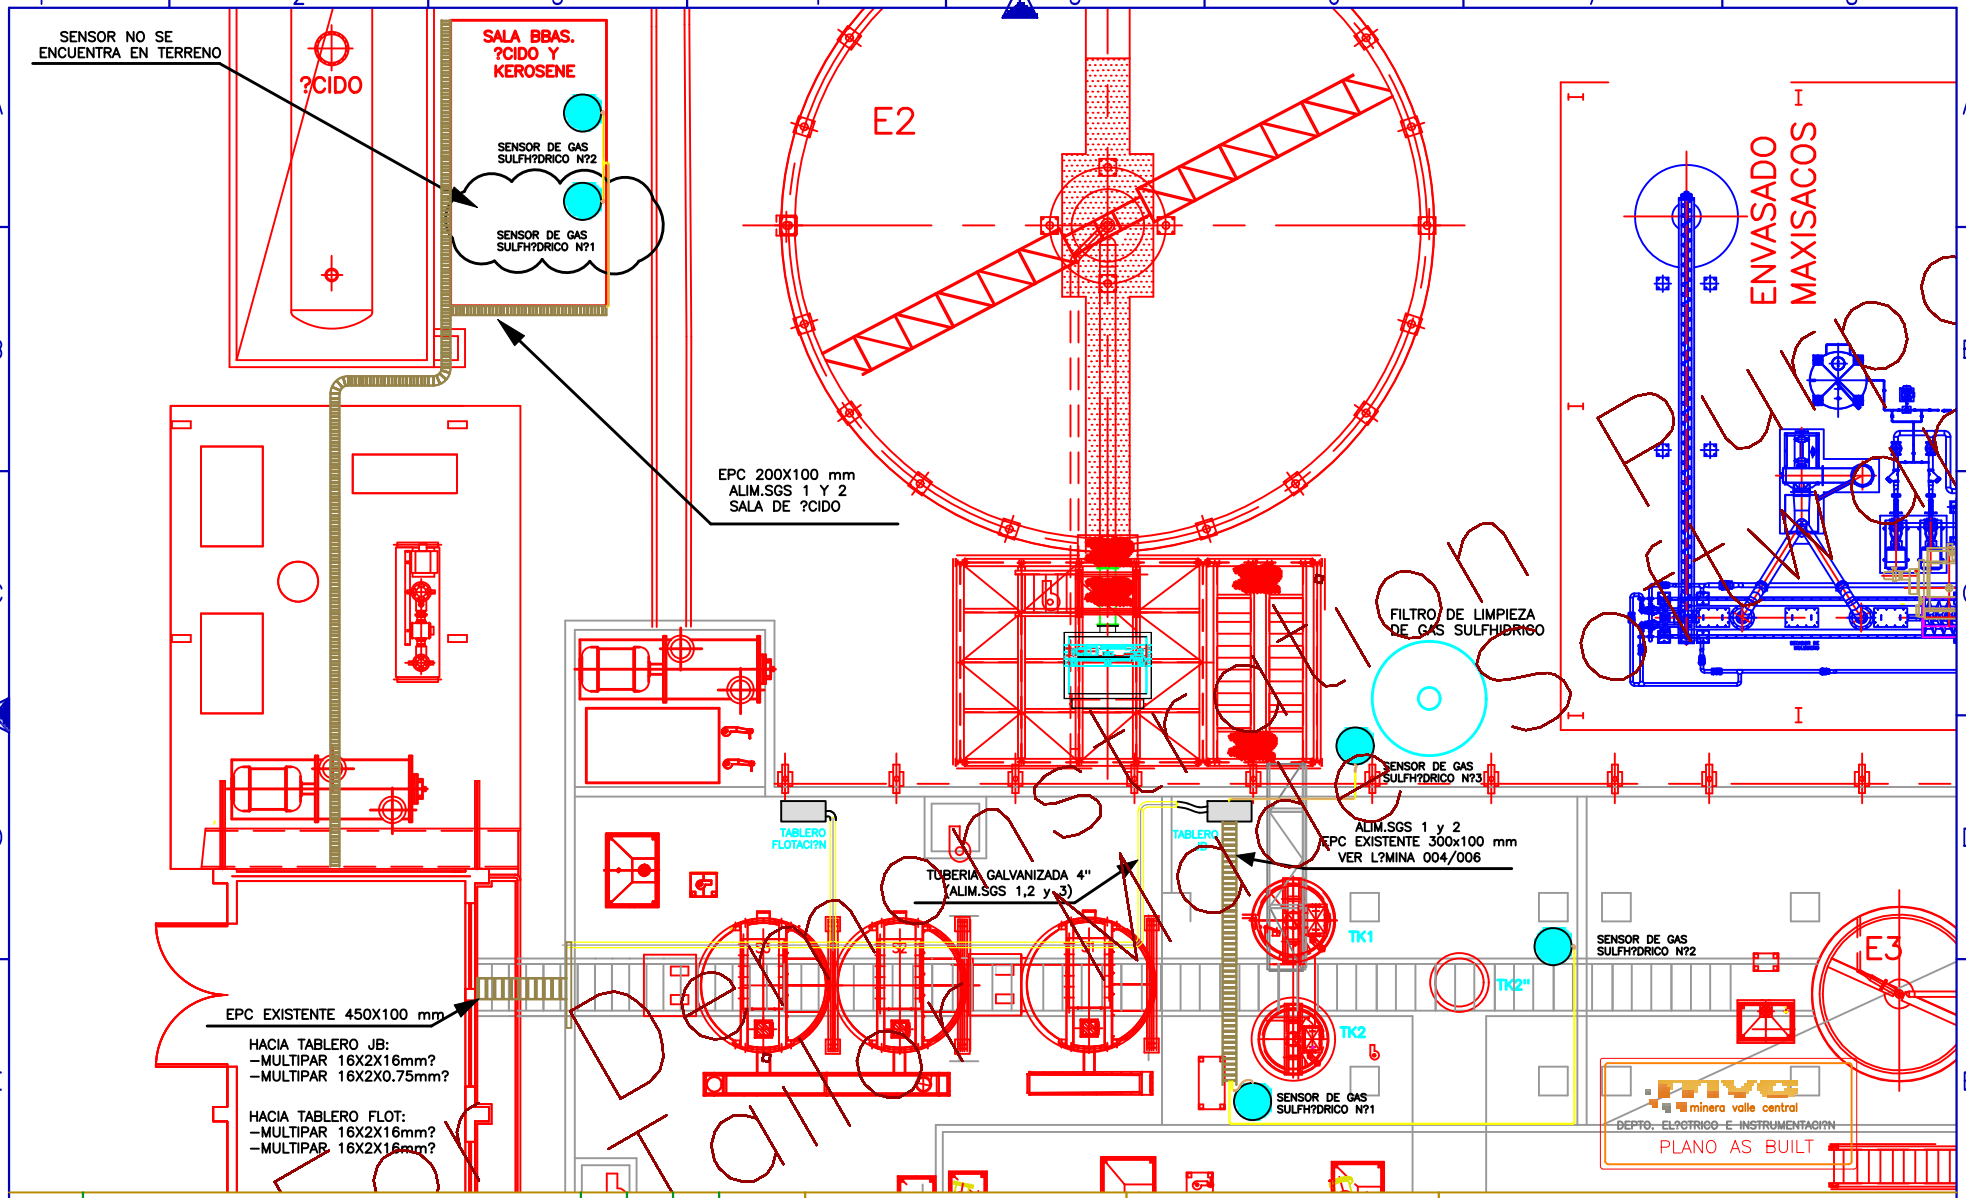

? Los Cables Alimentadores de los sensores van por canalizaci?n galvanizada de 1/2",salen con PG-16 y entran al equipo con el cable sin canalizaci?n.

Revisi?n	Denominaci?n	Dib.	Rev.	Apr.	Fecha
0	PLANO AS BUILT	R.D.Q	L.Z	S.C	07,12,2010
A	EMITIDO PARA CONSTRUCCI?N	R.D.Q	L.Z	S.C	29,11,2010

Notas

minera valle central

PROYECT?	ZAVALA-MEJIAS	07/12/2010
DIBUJ?	ROBERTO D?AZ	29/11/2010
REVIS?	LUIS ZAVALA	29/11/2010
APROB?	SIM?N CAMPOS	07/12/2010
	Nombre	Fecha

DEPTO. MANTENCI?N EL?CTRICA E INSTRUMENTACI?N

HABILITACI?N SENSORES DE GAS SULFH?DRICO

Denominaci?n:

UBICACI?N Y CANALIZACI?N DE SENSORES DE GAS SULFH?DRICO PLANTA MOLIBDENO

Escala:	Archivo dibujo N°:	L?mina:	Formato	Rev.
S/E	MVC-2010-HSGS-EL-006-0	006/006	A3	0