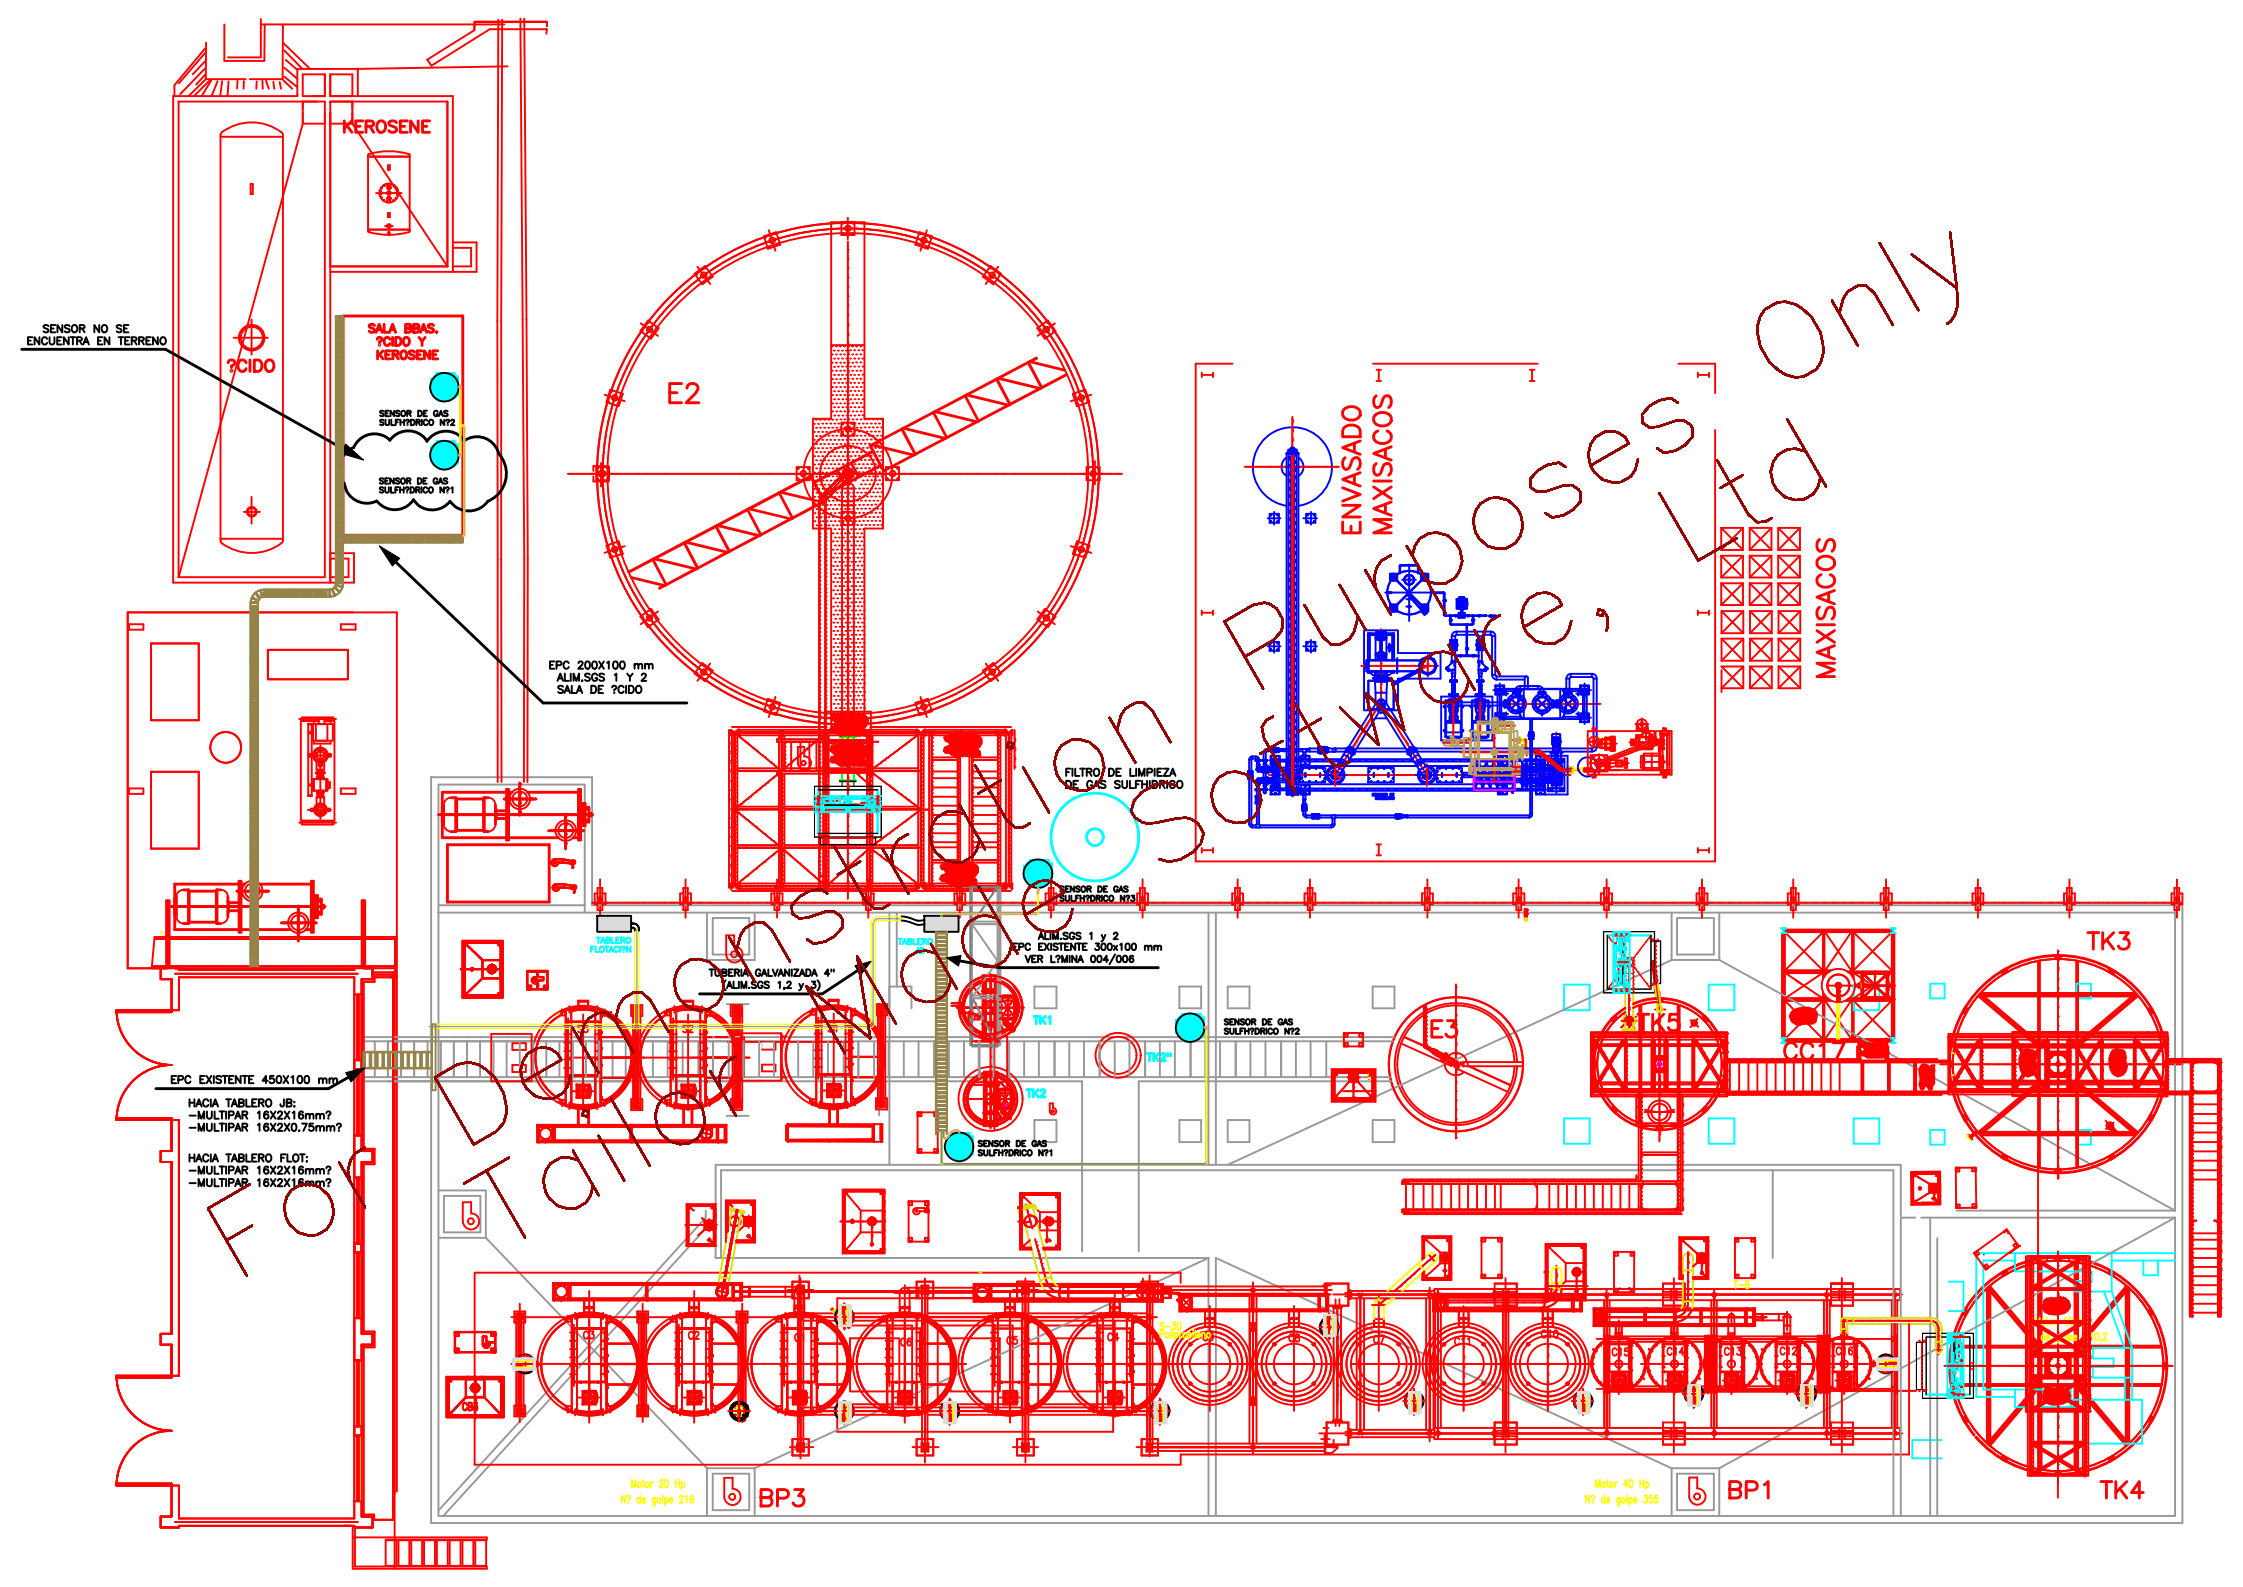

For Design Validation Purposes Only
Tailwork Software, Ltd

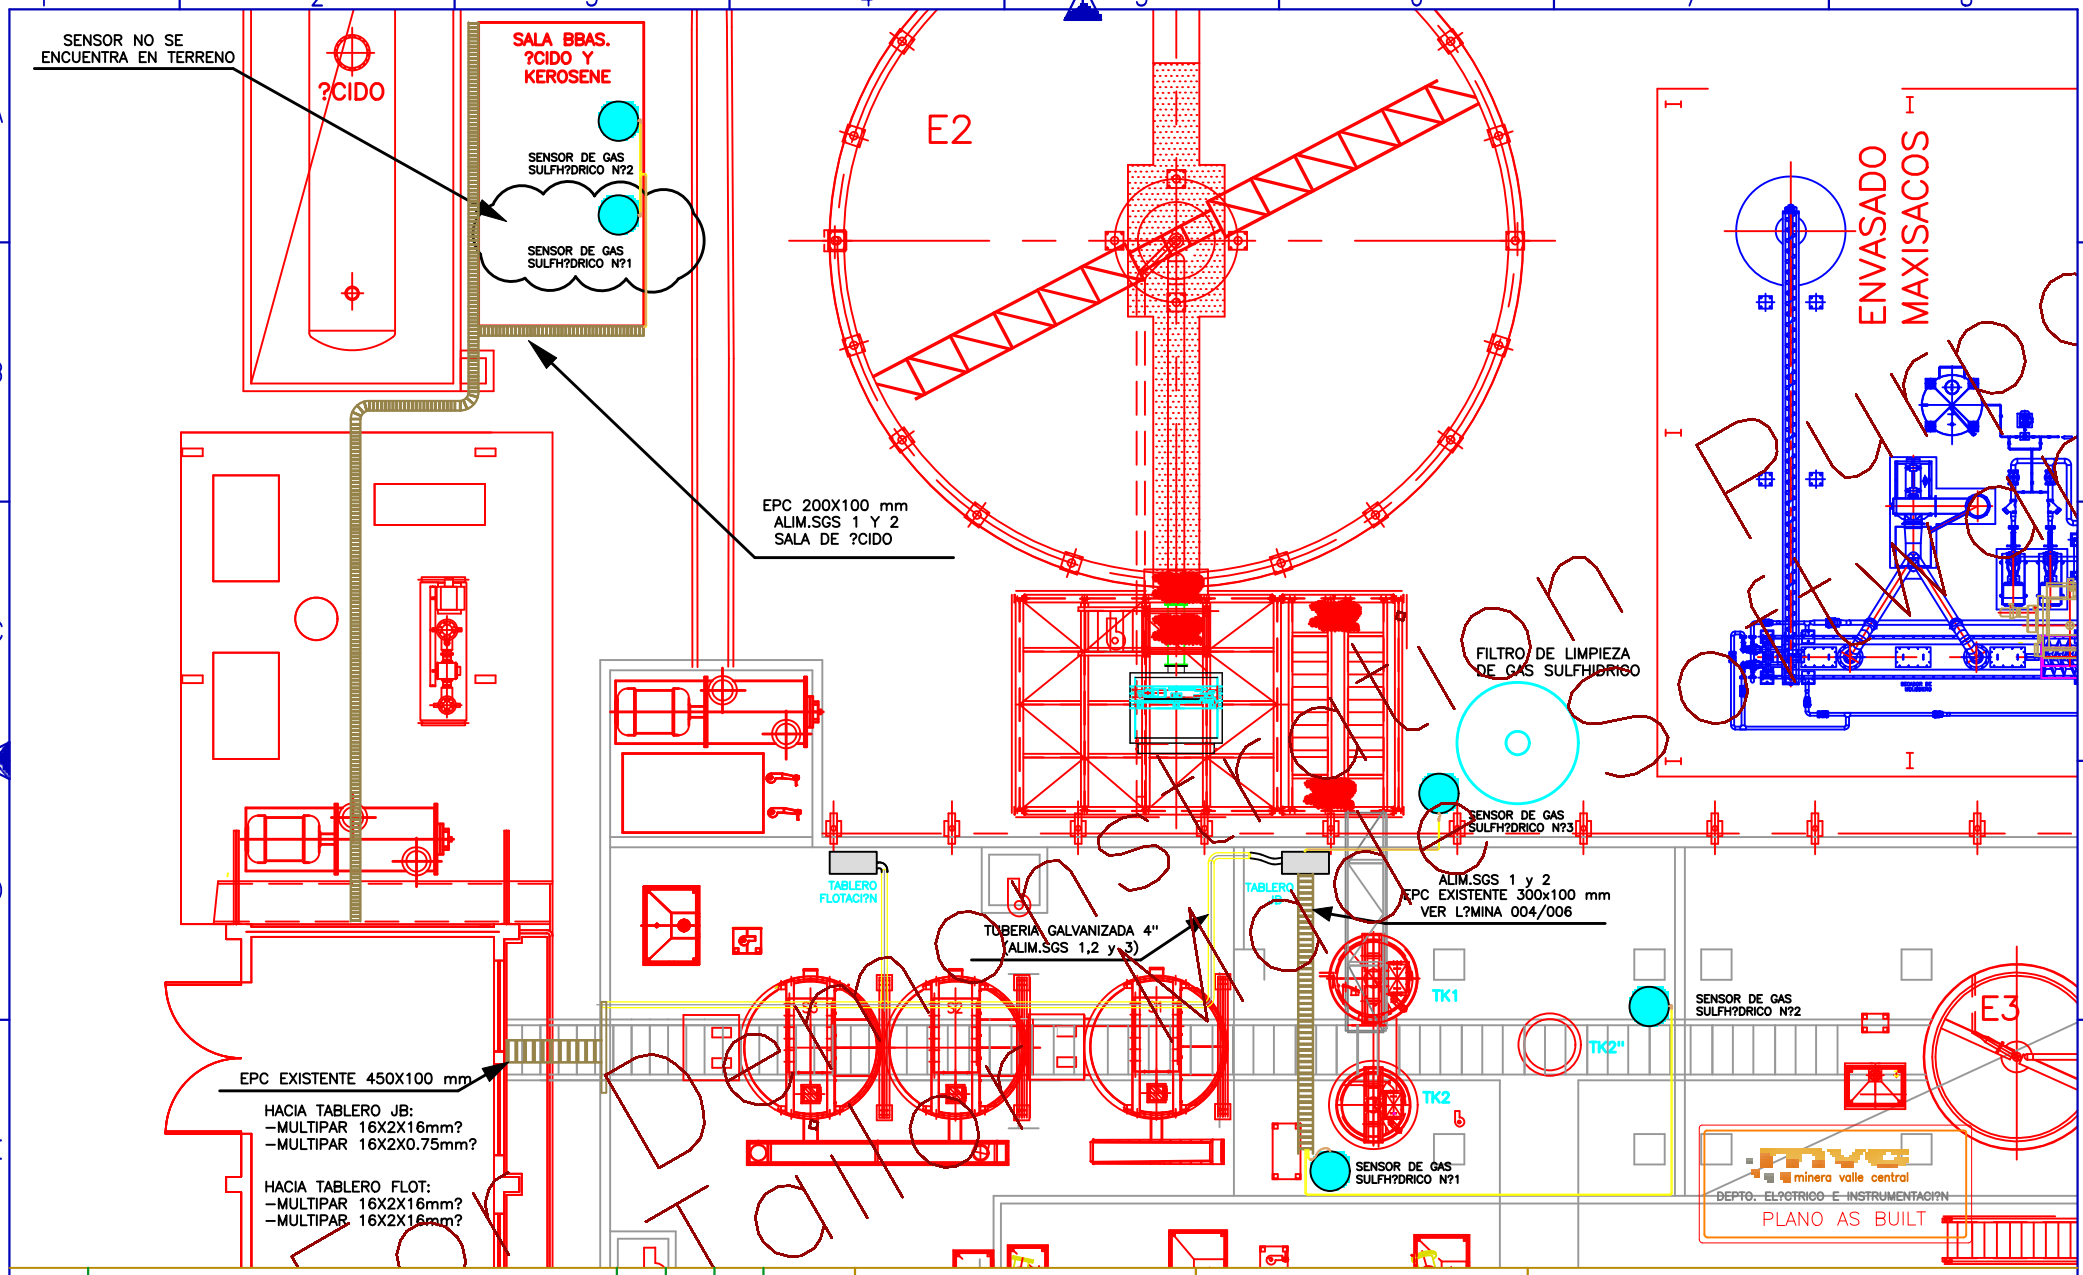

Revisi?n	Denominaci?n	Dib.	Rev.	Apr.	Fecha
0	PLANO AS BUILT	R.D.Q	L.Z	S.C	07,12,2010
A	EMITIDO PARA CONSTRUCCI?N	R.D.Q	L.Z	S.C	29,11,2010

? Los Cables Alimentadores de los sensores van por canalizaci?n galvanizada de 1/2",salen con PG–16 y entran al equipo con el cable sin canalizaci?n.

Notas

	Nombre	Fecha
PROYECT?	ZAVALA–MEJIAS	07/12/2010
DIBUJ?	ROBERTO D?AZ	29/11/2010
REVIS?	LUIS ZAVALA	29/11/2010
APROB?	SIM?N CAMPOS	07/12/2010

mvc minera valle central

DEPTO. MANTENCI?N EL?CTRICA E INSTRUMENTACI?N

HABILITACI?N SENSORES DE GAS SULFH?DRICO

Denominaci?n:

UBICACI?N Y CANALIZACI?N DE SENSORES DE GAS SULFH?DRICO PLANTA MOLIBDENO

Escala:	Archivo dibujo N°:	L?mina:	Formato	Rev.
S/E	MVC–2010–HSGS–EL–006–0	006/006	A3	0