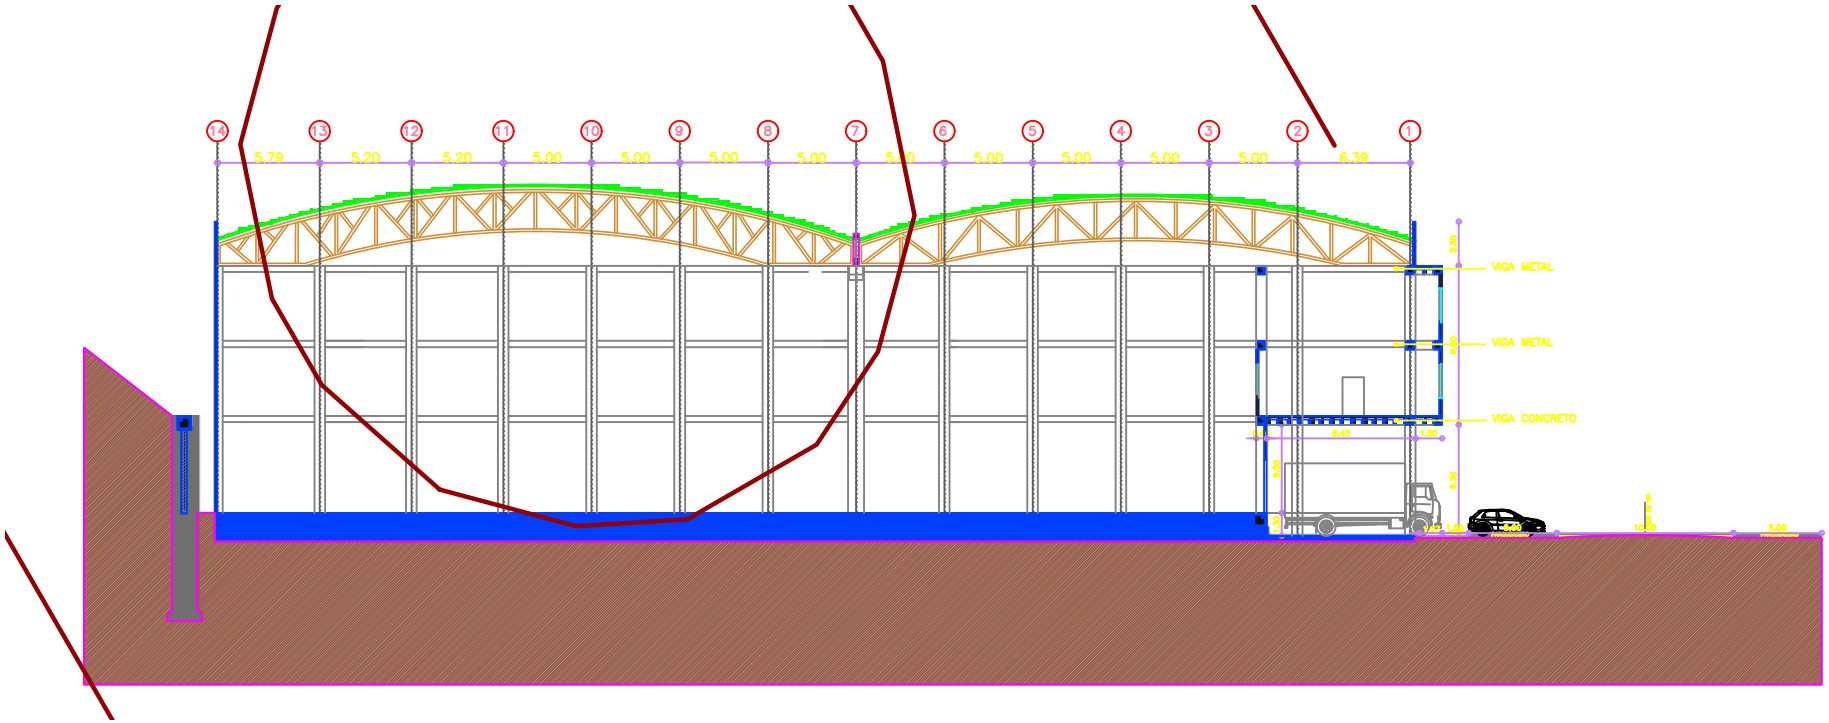

SECCI?N A–A'
ESCALA 1:125

D:\Edison\jugalipes\Prefabricados en Concreto.jpg

PROYECTO:

LOTE 7,8 Y 9

CENTRO INDUSTRIAL PORTAL DEL SUR
ESTRELLA – ANTIOQUIA

NOTAS:
- NO TOMAR MEDIDAS EN ESTE PLANO.
- LA INFORMACIÓN DE LOS PLANOS ARQUITECTÓNICOS PREVALECEN SOBRE LOS DEMÁS PLANOS TÉCNICOS.
- CUALQUIER INCONSISTENCIA EN LOS PLANOS ARQUITECTÓNICOS Y GENERALES SE DEBEN CONSULTAR CON EL ARQUITECTO RESPONSABLE.
- ES RESPONSABILIDAD DE LOS DISEÑADORES TÉCNICOS DE LA ESTRUCTURA FIJARSE Y DE LOS ARQUITECTOS LA ELABORACIÓN Y PLANOS DE CADA UNO DE LOS DETALLES QUE CORRESPONDAN A DICHOS DISEÑOS.

CONTIENE:

–SECCC?N A–A'

ARQUITECTO: Juan Miguel Mesa Jaramillo
Mat. 43488

DIBUJO EN AUTOCAD: Edison Darío Patiño C.
Arquitecto

FECHA: junio 2015 | ESCALA: 1:125

OBSERVACI?NES

HOJA: 6 | DE: 8

ESPACIO PARA FIRMAS Y SELLOS

D:\Edison\jugalipes\Prefabricados en Concreto.jpg

DERECHOS RESERVADOS: ESTE PLANO Y DISEÑO SON Y EN TODO MOMENTO SERÁN DE PROPIEDAD EXCLUSIVA DE PROFESIONALES EN CONCRETO S.A. Y NO PODRÁN SER USADOS O REPRODUCIDOS SIN SU CONSENTIMIENTO EXPRESO.