




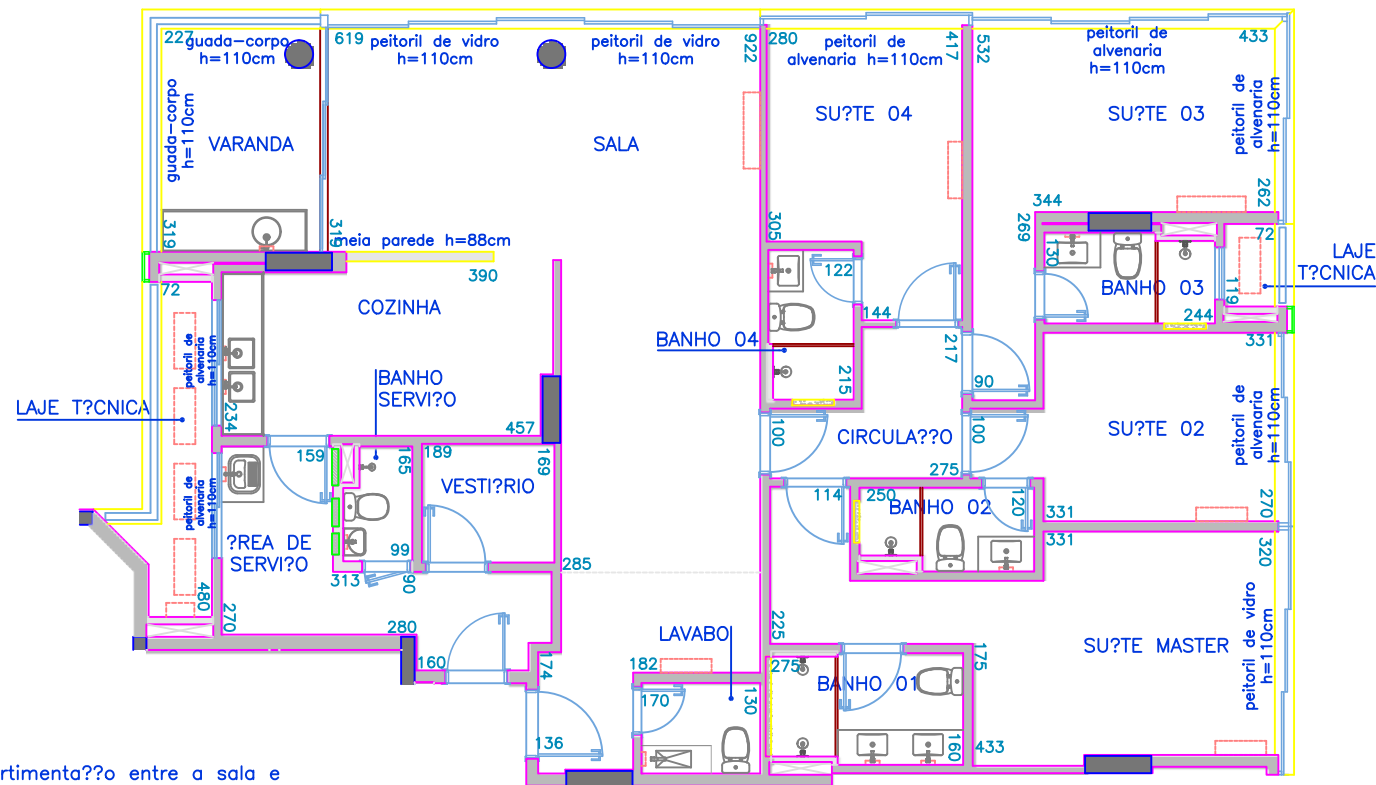

APARTAMENTO 101 AO 601
escala 1:75

Descrição: sala com lavabo e varanda, cozinha (sem compartimentação entre a sala e cozinha) com parte da laje técnica compartilhada com área de serviço; área de serviço com parte da laje técnica compartilhada com a cozinha (laje técnica compartilhada entre cozinha e área de serviço sendo local previsto para condensadoras de ar condicionado), banheiro de serviço e vestíário; circulação, uma suíte master (suíte 1) com banheiro (banho 1), uma suíte 2 com banheiro (banho 2), uma suíte 3 com banheiro (banho 3) com laje técnica (local previsto para condensador de ar condicionado), e uma suíte 4 com banheiro (banho 4).

Observações:

1. Não substitui a planta entregue no manual do proprietário;
2. A incorporadora obriga-se a atender as plantas e especificações constantes no memorial de incorporação, ressalvadas eventuais modificações que venham a ser introduzidas por necessidade técnica, exigências dos poderes públicos, empresas concessionárias de serviços públicos, corpo de bombeiros ou pequenas alterações que não impliquem na modificação, aumento ou diminuição substancial das partes comuns da área privativa da unidade imobiliária;
3. Para todo e qualquer bem e serviço de projeto que dependa das dimensões indicadas na planta acima, deverá ser feita a conferência in-loco das medidas após entrega do empreendimento.
4. As medidas dos ambientes são de face a face das paredes acabadas;
5. A área privativa das unidades autônomas são calculadas de acordo com a NBR 12.721 da ABNT;
6. O formato e dimensão das louças sanitárias, cubas e bancadas são apenas referências, podendo sofrer alterações em função do modelo descritivo;
7. Tanto a planta quanto o projeto das vigas e sancas de gesso podem sofrer ajustes decorativos e de laboração dos projetos executivos de estrutura, arquitetura e instalações.

- parede de bloco de concreto
- quadro hidráulico
- parede de dry-wall
- quadro elétrico e automação
- pilar estrutural

