



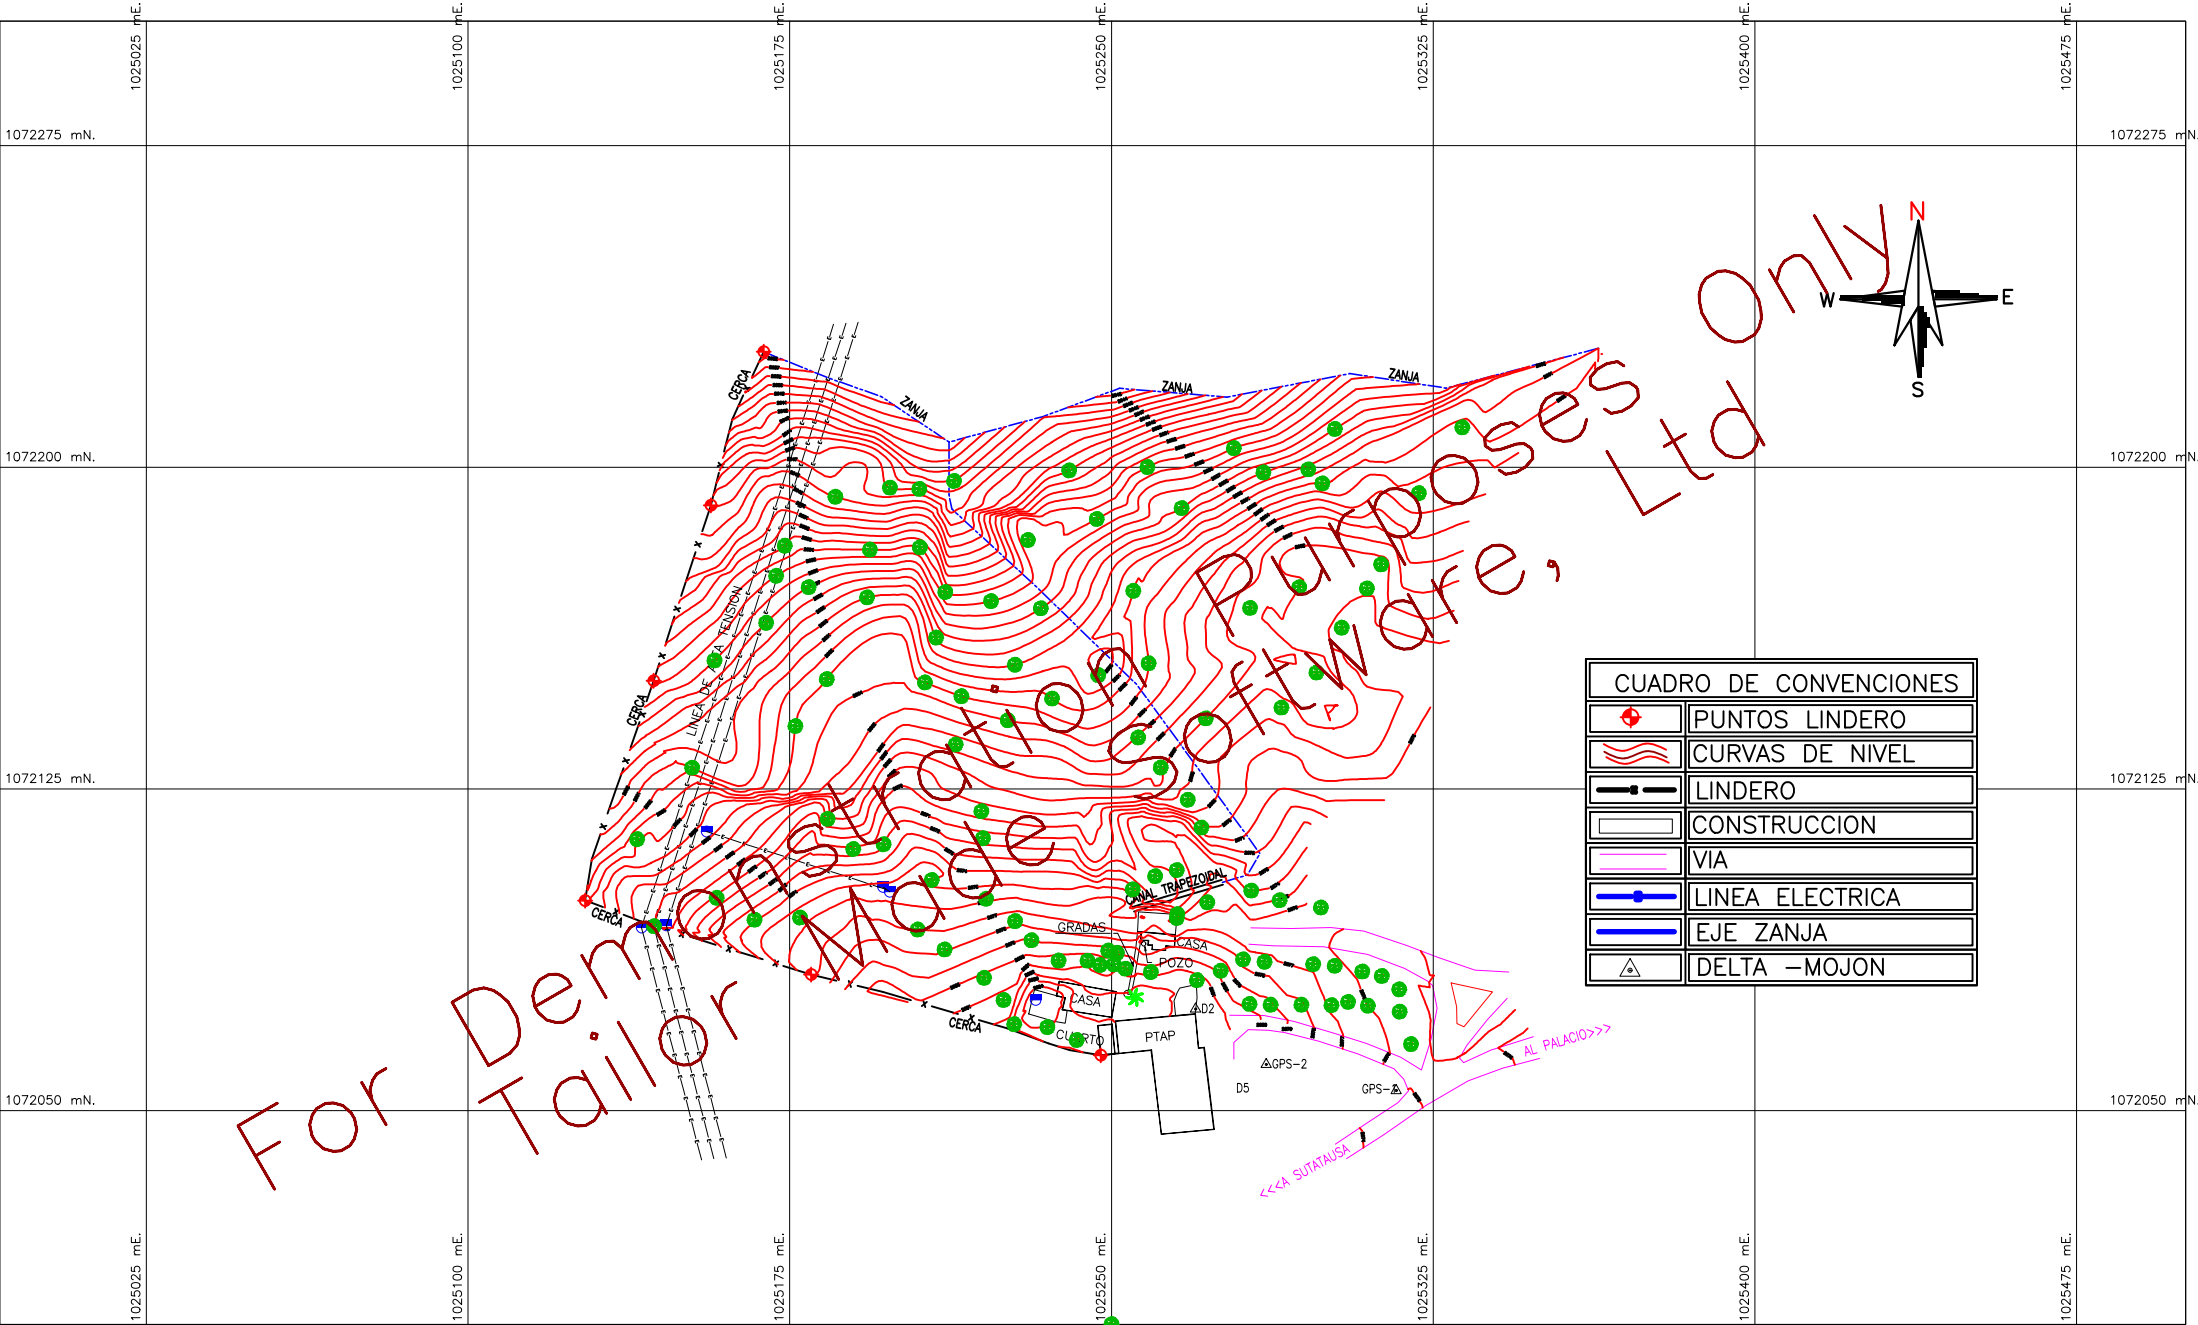

CUADRO DE CONVENCIONES	
	PUNTOS LINDERO
	CURVAS DE NIVEL
	LINDERO
	CONSTRUCCION
	VIA
	LINEA ELECTRICA
	EJE ZANJA
	DELTA -MOJON

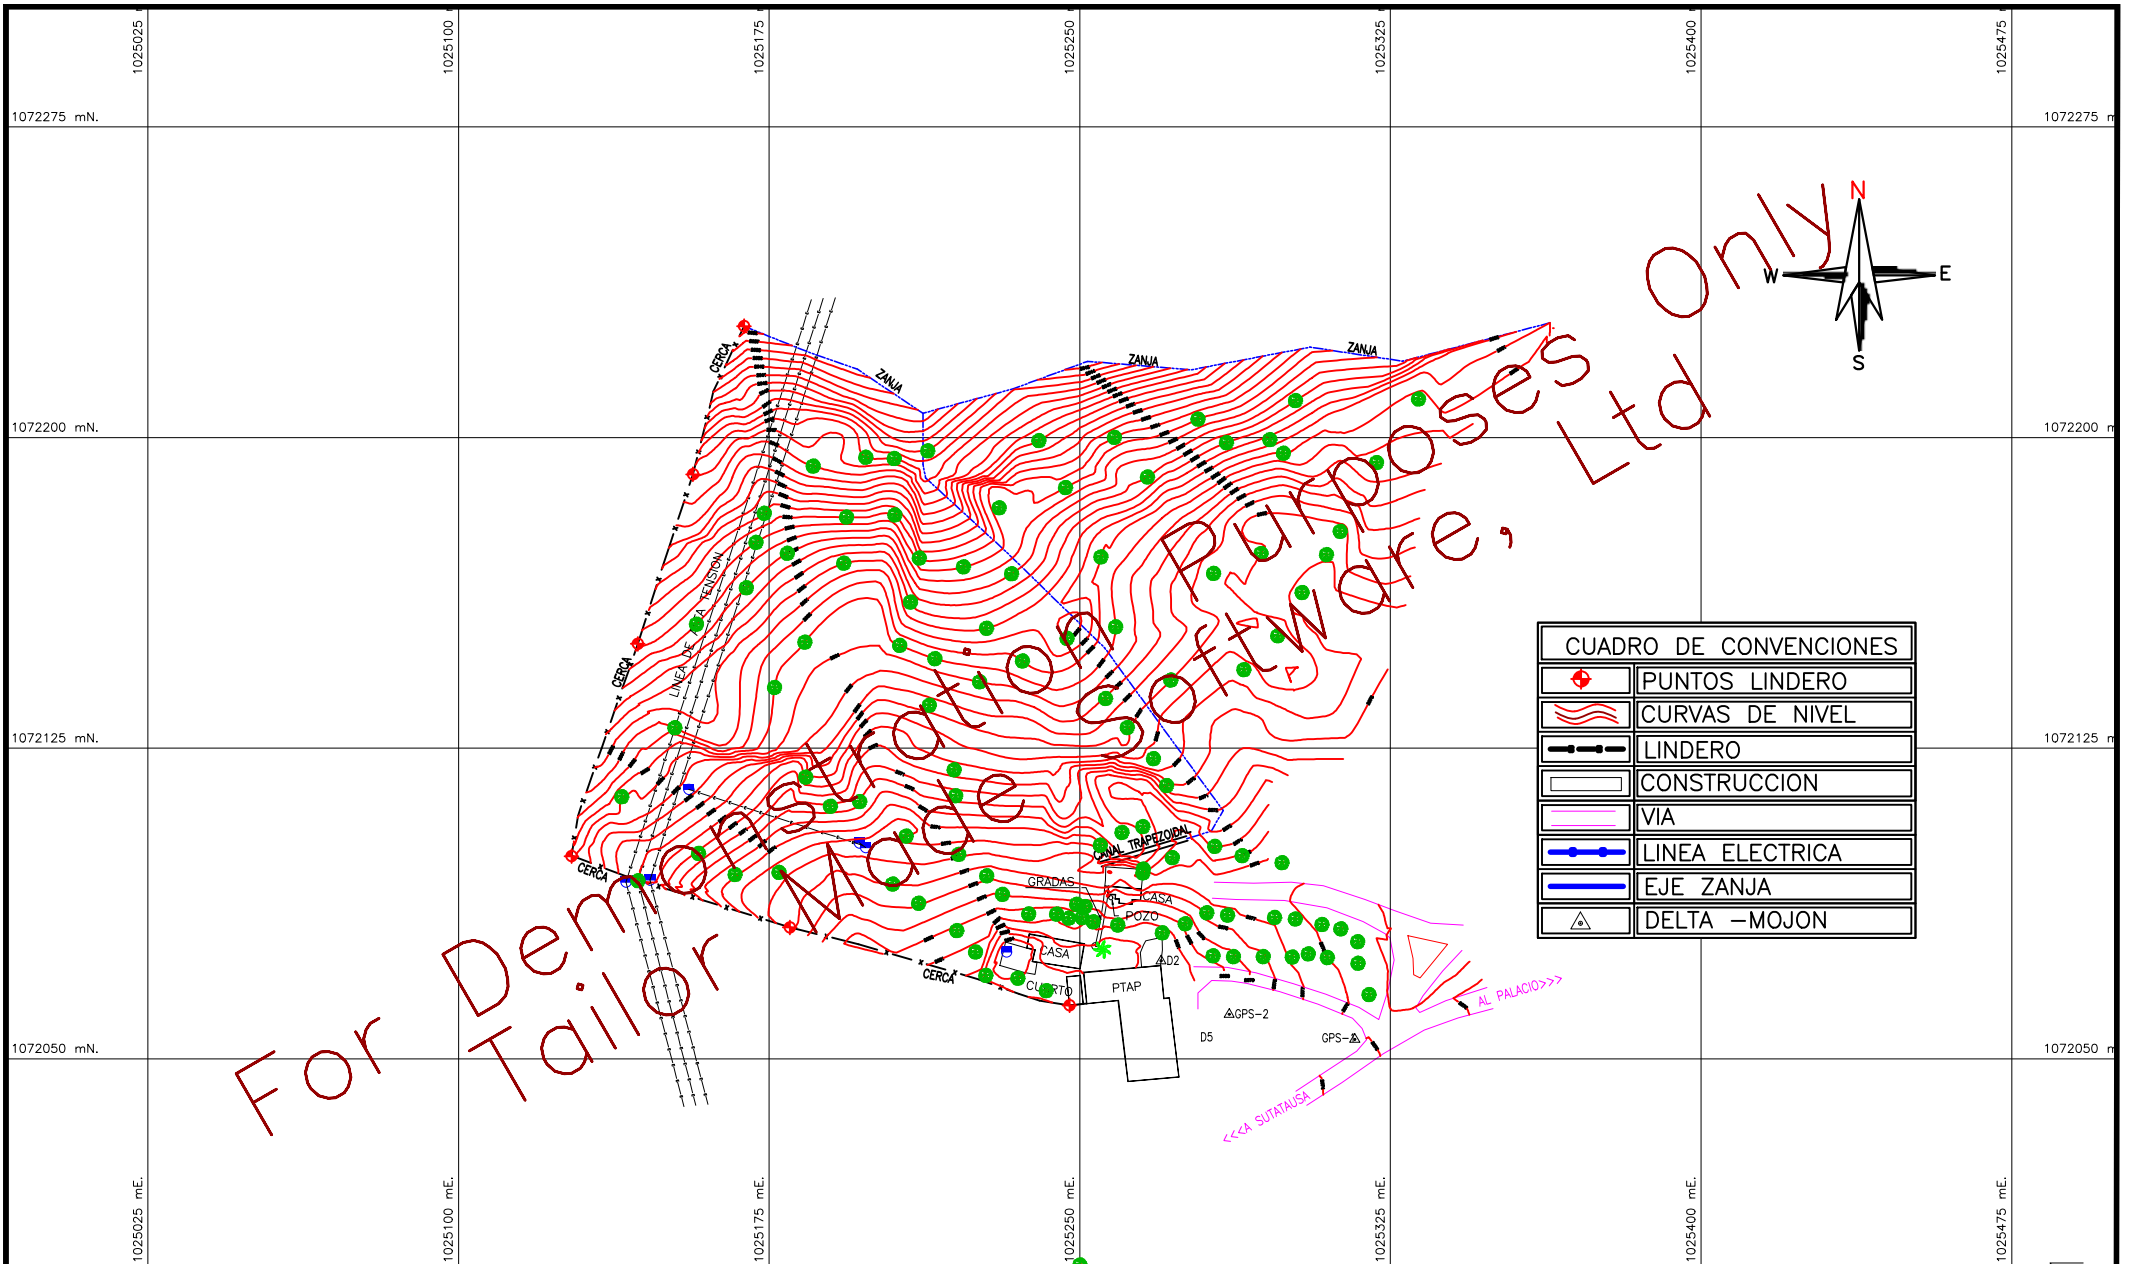

CUADRO DE CONVENCIONES	
	PUNTOS LINDERO
	CURVAS DE NIVEL
	LINDERO
	CONSTRUCCION
	VIA
	LINEA ELECTRICA
	EJE ZANJA
	DELTA -MOJON

Topo

DEPARTAMENTO
DE CUNDINAMARCA

MUNICIPIO
SUTATAUSA

LEVANT?:

TOPOGRAFO: JORGE DELGADO DUARTE
TARJETA PROFESIONAL: 01-11179 CPNT
CELULAR: 3103343579

PROYECTO:

LOTEO

ARCHIVO:

sutatop365.dwg

PREDIO: SAN JUANITO
MATRICULA INMOBILIARIA:
CED. CATASTRAL:
VEREDA:
MUNICIPIO: SUTATAUSA
DEPARTAMENTO: CUNDINAMARCA

CONTIENE:

TOPOGRAFIA PLANTA GENERAL

AREA: 2 Has + 00 m?

PROPIETARIO:
ERNESTO JIMENEZ

ESCALA:
1:750

FECHA:
ENERO 2018

DIGITO:
TOPOGRAFO: JORGE DELGADO
CELULAR: 310 334 35 79

Topo