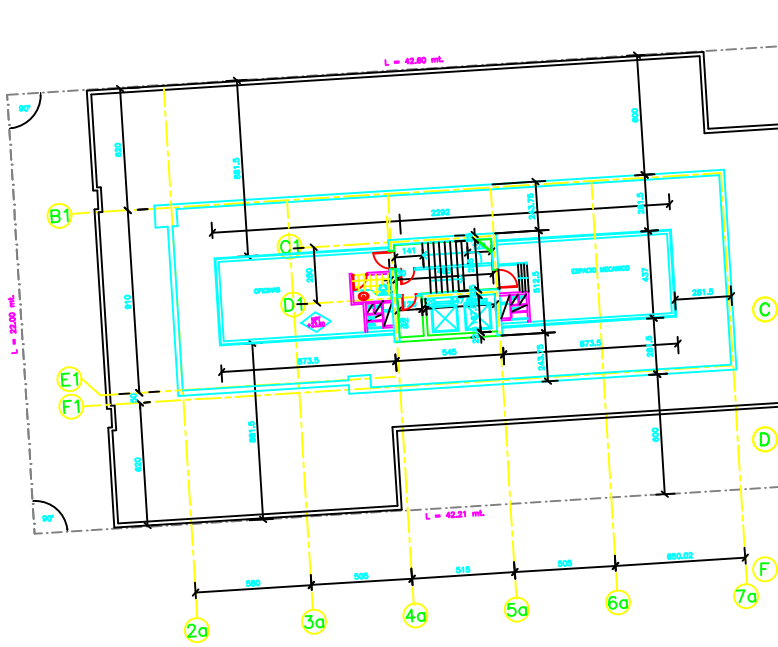

PLANTA PISO 8° ESCALA 1 : 100

EDIFICIO APOQUINDO 4445

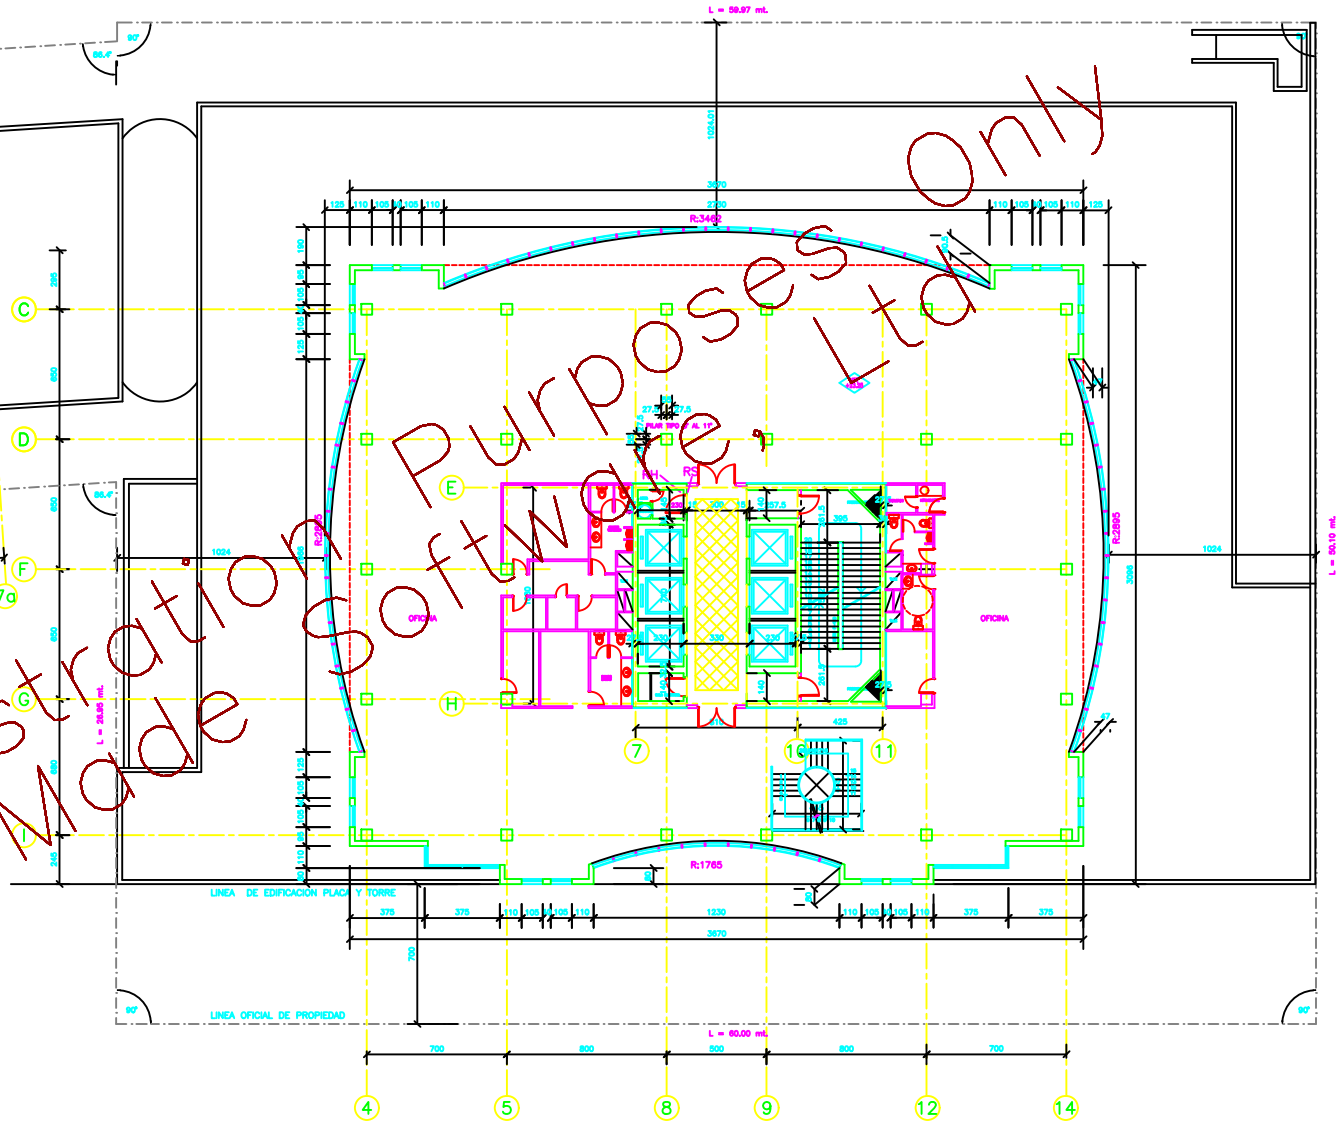

PLANTA PISO 8° ESCALA 1 : 100

EDIFICIO VESPUCIO 100

For Demonstration Purposes Only
Tailor Made Software, Ltd.

Nº	REVISION	FECHA
01	SE ELIMINA BANCO Y ESPACIO BART EN VESP.	19/04/99
02	SE MODIFICA CAFE Y BANCO MAGDO ARA. VESP.	21 JUL. 99
03	SE MODIFICA BANCO ARA. ESTACIONAMIENTO VESP.	04 NOV. 99
04	SE MODIFICA BANCO VESP. Y ARCO.	04 NOV. 99
05	SE MODIFICA BANCO VESP. Y ARCO.	04 NOV. 99
06	SE MODIFICA TOPES DE ESCALERA EN VESP.	04 NOV. 99

ALEMPARTE BARREDA & ASOCIADOS ARQUITECTOS
OLTMANN AHLERS ARQUITECTO

OBRA: EDIFICIO APOQUINDO 4445 – VESPUCIO 100

PLANO: PLANTA PISO 8°

ESCALA: 1 : 100

LAMINA N: 09

DIB. RAB | REV. RAB | V°B° MRB | FIRMA POR A. B. Y ASOC. | FIRMA PROPIETARIO

FECHA 20/05/98 | REVISION

ARCHIVO ACAD