


SIMBOLOGIA	
NT-Nmm	CANALIZACION GTD EXISTENTE
NT-Nmm	CANALIZACION SECUNDARIA
NT-Nmm	CANALIZACION PROYECTADA
NT-Nmm	CANALIZACION TERCEROS OTRAS CIAS.
NT-Nmm	CAMARA DE PASO EXISTENTE
NT-Nmm	CAMARA AUXILIAR GTD EXISTENTE
NT-Nmm	CAMARA DE PASO PROYECTADA
NT-Nmm	CAMARA AUXILIAR GTD PROYECTADA
NT-Nmm	CAMARAS TERCEROS OTRAS CIAS.
NT-Nmm	CAMARA SECUNDARIA (0.60x0.60x0.80m)
CABLE F.O. EXISTENTE	CABLE F.O. EXISTENTE
CABLE F.O. PROYECTADO	CABLE F.O. PROYECTADO
RESERVA TECNICA PROYECTADA	RESERVA TECNICA PROYECTADA
GABINETE ARMARIO FTTH EXISTENTE	GABINETE ARMARIO FTTH EXISTENTE
GABINETE ARMARIO FTTH PROYECTADO	GABINETE ARMARIO FTTH PROYECTADO
CTO AEREA SUBT. EXISTENTE RED RIGIDA	CTO AEREA SUBT. EXISTENTE RED RIGIDA
CTO AEREA SUBT. PROYECTADA RED RIGIDA	CTO AEREA SUBT. PROYECTADA RED RIGIDA
CTO INTERIOR (VERTICAL) EXISTENTE RED RIGIDA	CTO INTERIOR (VERTICAL) EXISTENTE RED RIGIDA
CTO INTERIOR (VERTICAL) PROYECTADA RED RIGIDA	CTO INTERIOR (VERTICAL) PROYECTADA RED RIGIDA
MUFA CONTENEDORA EXISTENTE RED RIGIDA	MUFA CONTENEDORA EXISTENTE RED RIGIDA
MUFA CONTENEDORA PROYECTADA RED RIGIDA	MUFA CONTENEDORA PROYECTADA RED RIGIDA
MUFA CONTENEDORA INTERIOR EXISTENTE RED RIGIDA	MUFA CONTENEDORA INTERIOR EXISTENTE RED RIGIDA
MUFA CONTENEDORA INTERIOR PROYECTADA RED RIGIDA	MUFA CONTENEDORA INTERIOR PROYECTADA RED RIGIDA
MUFA EMPRESA RED RIGIDA EXISTENTE	MUFA EMPRESA RED RIGIDA EXISTENTE
MUFA EMPRESA RED RIGIDA PROYECTADA	MUFA EMPRESA RED RIGIDA PROYECTADA
MUFA DE DISTRIBUCION EXISTENTE	MUFA DE DISTRIBUCION EXISTENTE
MUFA DISTRIBUCION PROYECTADA	MUFA DISTRIBUCION PROYECTADA
CAJA MUFA TERMINAL CABLE DROP EXISTENTE RED FLEXIBLE	CAJA MUFA TERMINAL CABLE DROP EXISTENTE RED FLEXIBLE
CAJA MUFA TERMINAL CABLE DROP PROYECTADA RED FLEXIBLE	CAJA MUFA TERMINAL CABLE DROP PROYECTADA RED FLEXIBLE
POSTE Fe Galv. GTD EXISTENTE	POSTE Fe Galv. GTD EXISTENTE
POSTE Fe Galv. GTD PROYECTADO	POSTE Fe Galv. GTD PROYECTADO
POSTE ALTA TENSION	POSTE ALTA TENSION
POSTE BAJA TENSION	POSTE BAJA TENSION
POSTE A/T CON TRANSFORMADOR	POSTE A/T CON TRANSFORMADOR
POSTE A/T DOBLE CON TRANSFORMADOR	POSTE A/T DOBLE CON TRANSFORMADOR
C/C	CON CRUCETA ESPECIAL
C/CEL	CON CRUCETA EXTRALARGA
C/CR	CON CRUCETA DE REMATE
C-C	COLOCAR CRUCETA ESPECIAL
C-CEL	COLOCAR CRUCETA EXTRALARGA
C-?CR	COLOCAR MEDIA CRUCETA DE REMATE
C-CR	COLOCAR CRUCETA DE REMATE
X-C	RETIRAR CRUCETA ESPECIAL
X-CEL	RETIRAR CRUCETA EXTRALARGA
X-?CR	RETIRAR MEDIA CRUCETA DE REMATE
X-CR	RETIRAR CRUCETA DE REMATE
ANCLAJE ELECTRICO	ANCLAJE ELECTRICO
ANCLAJE CORRIENTES DEBILES	ANCLAJE CORRIENTES DEBILES
ANCLAJE PROYECTAD	ANCLAJE PROYECTAD
RIEL EXISTENTE	RIEL EXISTENTE
RIEL PROYECTADO	RIEL PROYECTADO
POSTE MOZO	POSTE MOZO
TIERRA DE PROTECCION EXISTENTE	TIERRA DE PROTECCION EXISTENTE
TIERRA DE PROTECCION PROYECTADA	TIERRA DE PROTECCION PROYECTADA

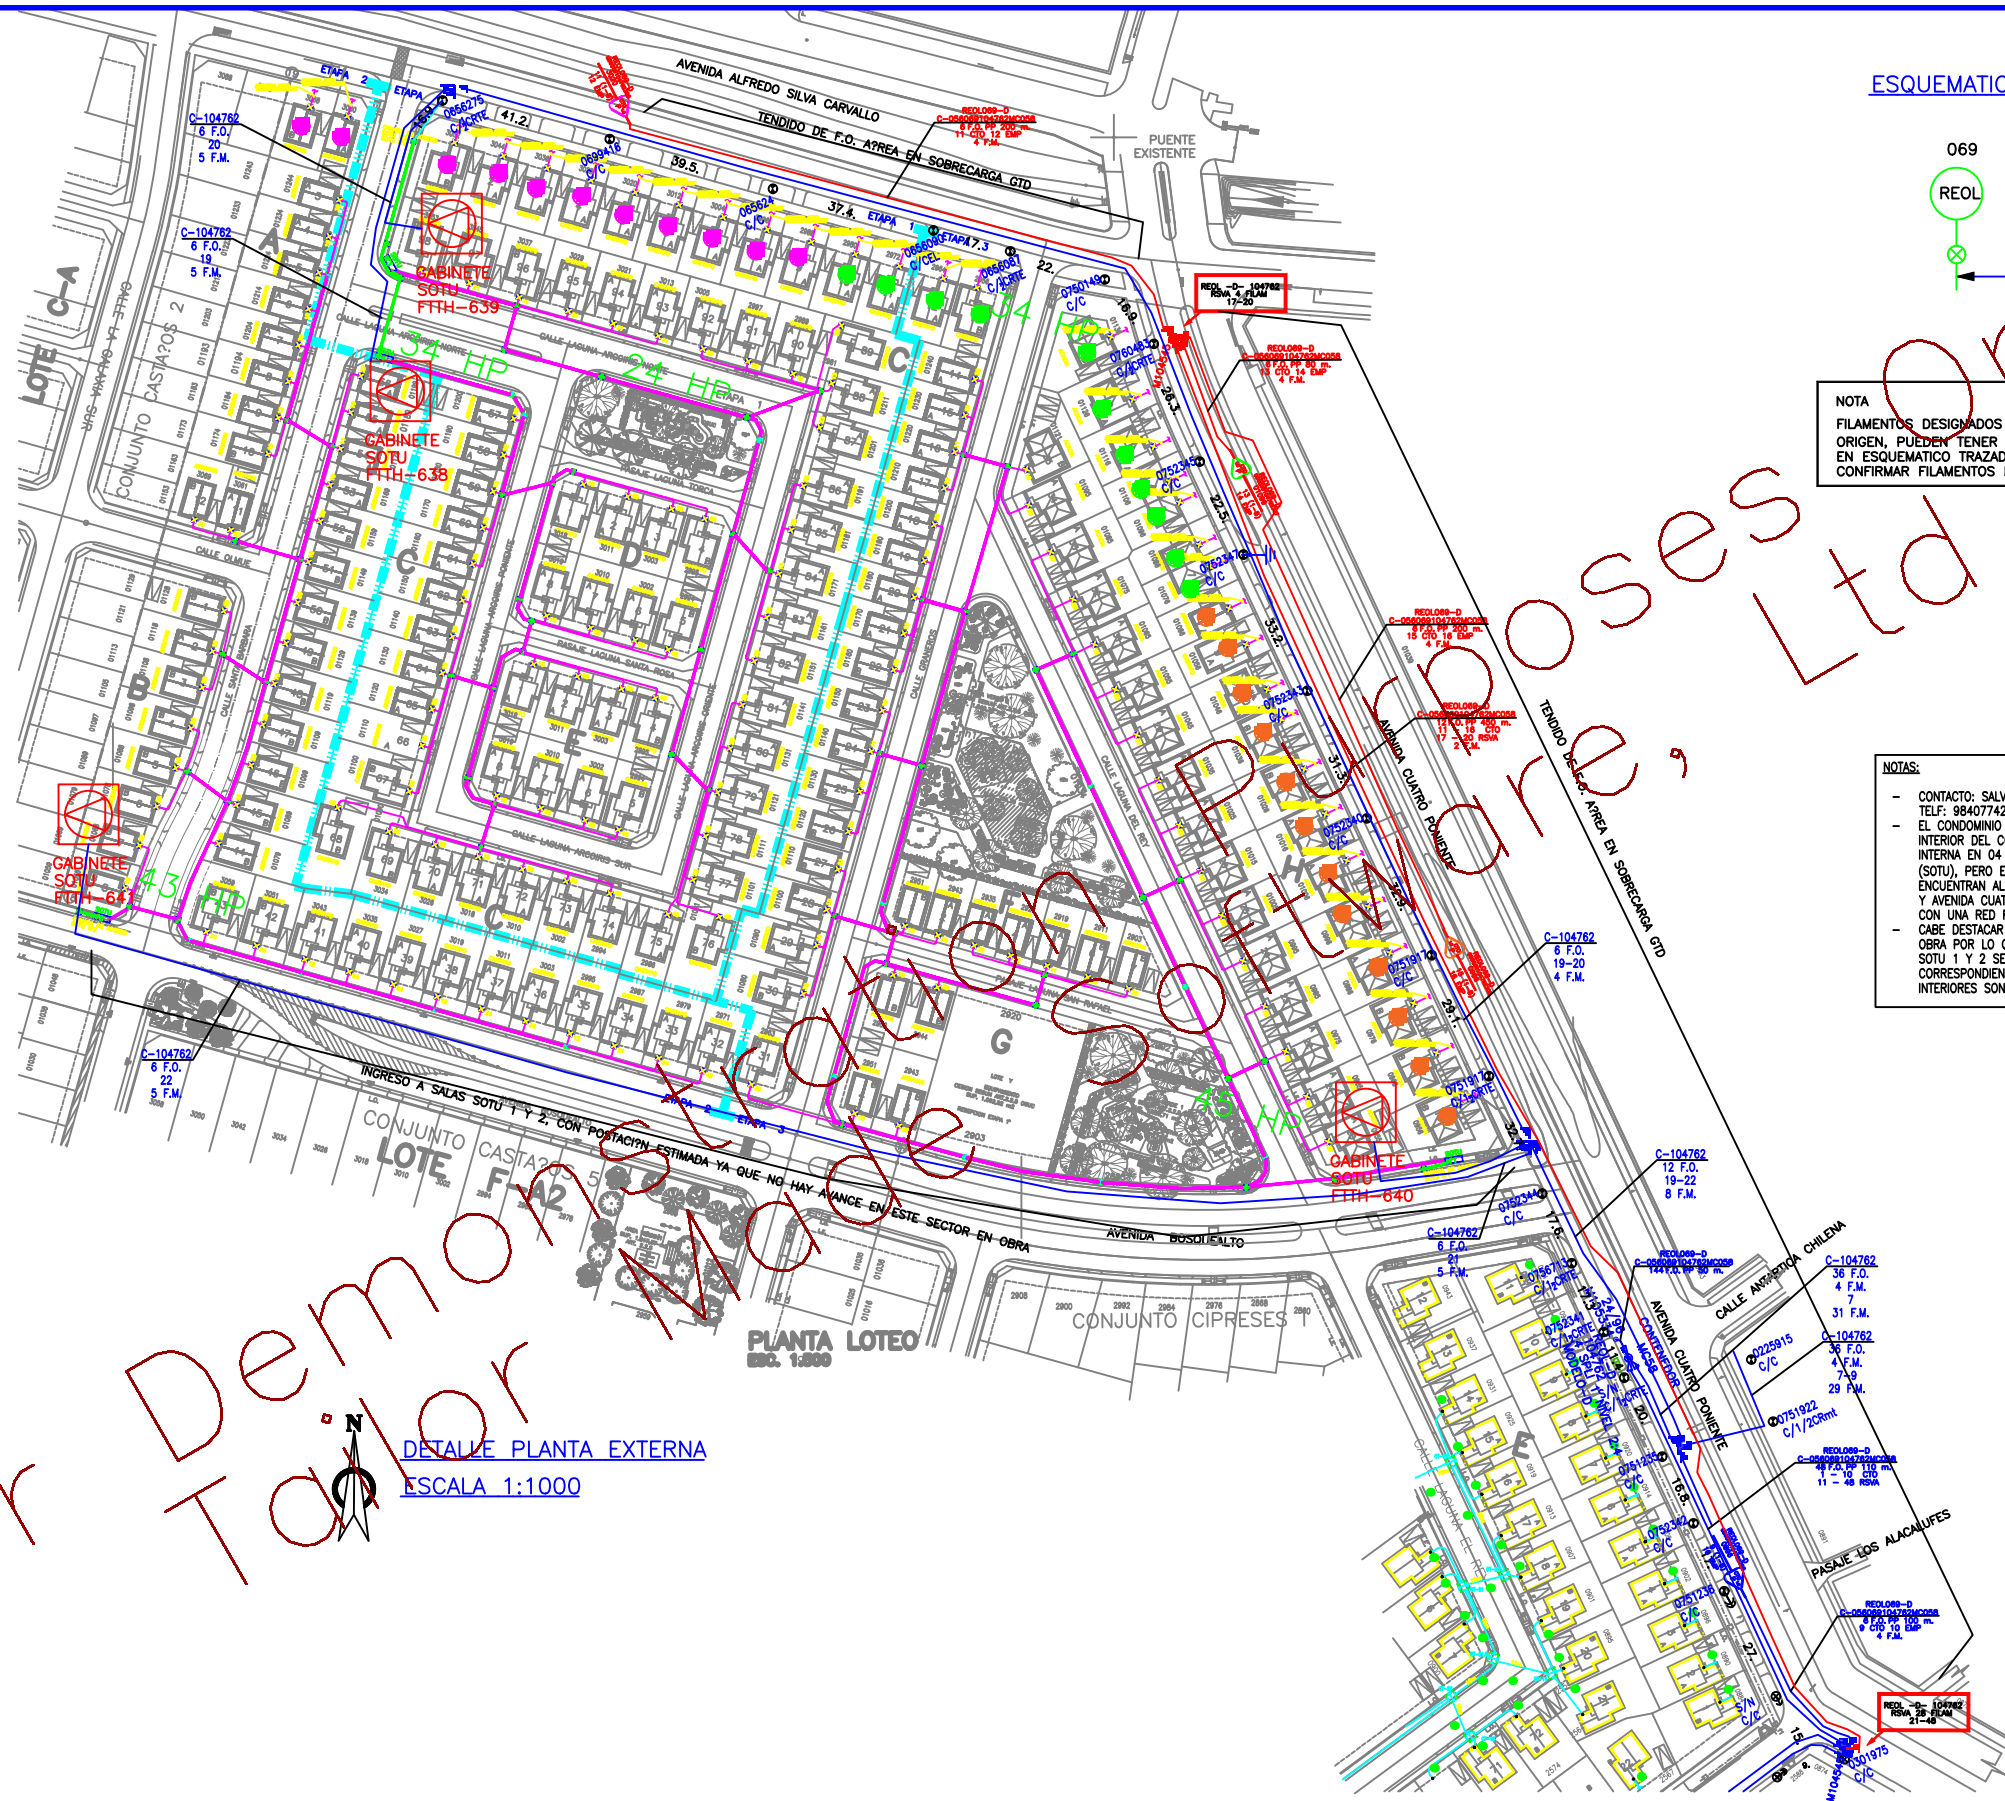


ESQUEMATICO TRAZADO RED PRIMARIA FTTH

NOTA
FILAMENTOS DESIGNADOS EN PROYECTO RED PRIMARIA DESDE LA OLT DE ORIGEN, PUEDEN TENER VARIACION, POR LO QUE LOS DATOS INDICADOS EN ESQUEMATICO TRAZADO RED PRIMARIA, NO SON LOS DEFINITIVOS, CONFIRMAR FILAMENTOS DEFINITIVOS CON ODS FINAL.

NOTAS:

- CONTACTO: SALVADOR IBARRA, CORREO: SIBARRA@POCURI.COM, TELF: 984077429.
- EL CONDOMINIO RIGE BAJO LA NUEVA LEY DE DUCTOS DONDE EL INTERIOR DEL CONDOMINIO SE ALIMENTA A TRAVES DE UNA RED INTERNA EN 04 SALAS DE OPERACIONES DE TELECOMUNICACIONES (SOTU), PERO ESTA RED NO CONSIDERA LAS CASAS QUE SE ENCUENTRAN AL EXTERIOR POR AVENIDA ALFREDO SILVA CARVALLO Y AVENIDA CUATRO PONIENTE, POR LO QUE ESTAS SE HABILITAN CON UNA RED RIGIDA COMO SE OBSERVA EN PLANO.
- CABE DESTACAR QUE CALLE BOSQUE ALTO NO HAY AVANCE EN LA OBRA POR LO QUE EL INGRESO DE LOS CABLES HACIA SALAS SOTU 1 Y 2 SE ESTIMA CON POSTICION AUN NO INSTALADA Y SU CORRESPONDIENTE FERRETERIA, YA QUE ESTAS CANALIZACIONES INTERIORES SON INDEPENDIENTES DE LAS SALAS SOTU 3 Y 4.

UBICACION

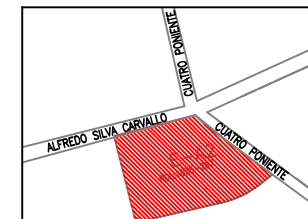

CLASIFICACION FTTH

TIPO PROYECTO	INMOBILIARIO	FICHA IMB.	9946
TIPO RED	FLEXIBLE -- RIGIDA	OT RED PRIMARIA	288550
% PENETRACION	50%	FIL	FIL
HP PROYECTO	98	FIBRAS TOTALES	98
HP TOTAL	180	FIBRAS CONSTRUIDAS	98

MODIFICADO POR DEPARTAMENTO DE

SUPERVISOR	NOMBRE	FECHA	FIRMA
PROYECTISTA			
DIBUJANTE			
RECEPCION TX			
ANILLO(FO)			

CONDOMINIO LOS CASTAÑOS VII	
AVENIDA ALFREDO SILVA CARVALLO #3052	
RED RIGIDA -D OT-288551	
Nº PROYECTO	9946FOT01
LAMINA	ESCALA
1 DE 1	1:1000
CODIGO: INMOBILIARIO	
PROYECTO: M. OROTO	ING. CIVIL G. CONTRERAS C# 104762
DIBUJO: M. OROTO	FECHA 11-13-2022
APROB: G. CONTRERAS	COMUNA: MAIPU

2 REOL 1