


For Demonstration Purposes Only
Tailor Made Software, Ltd

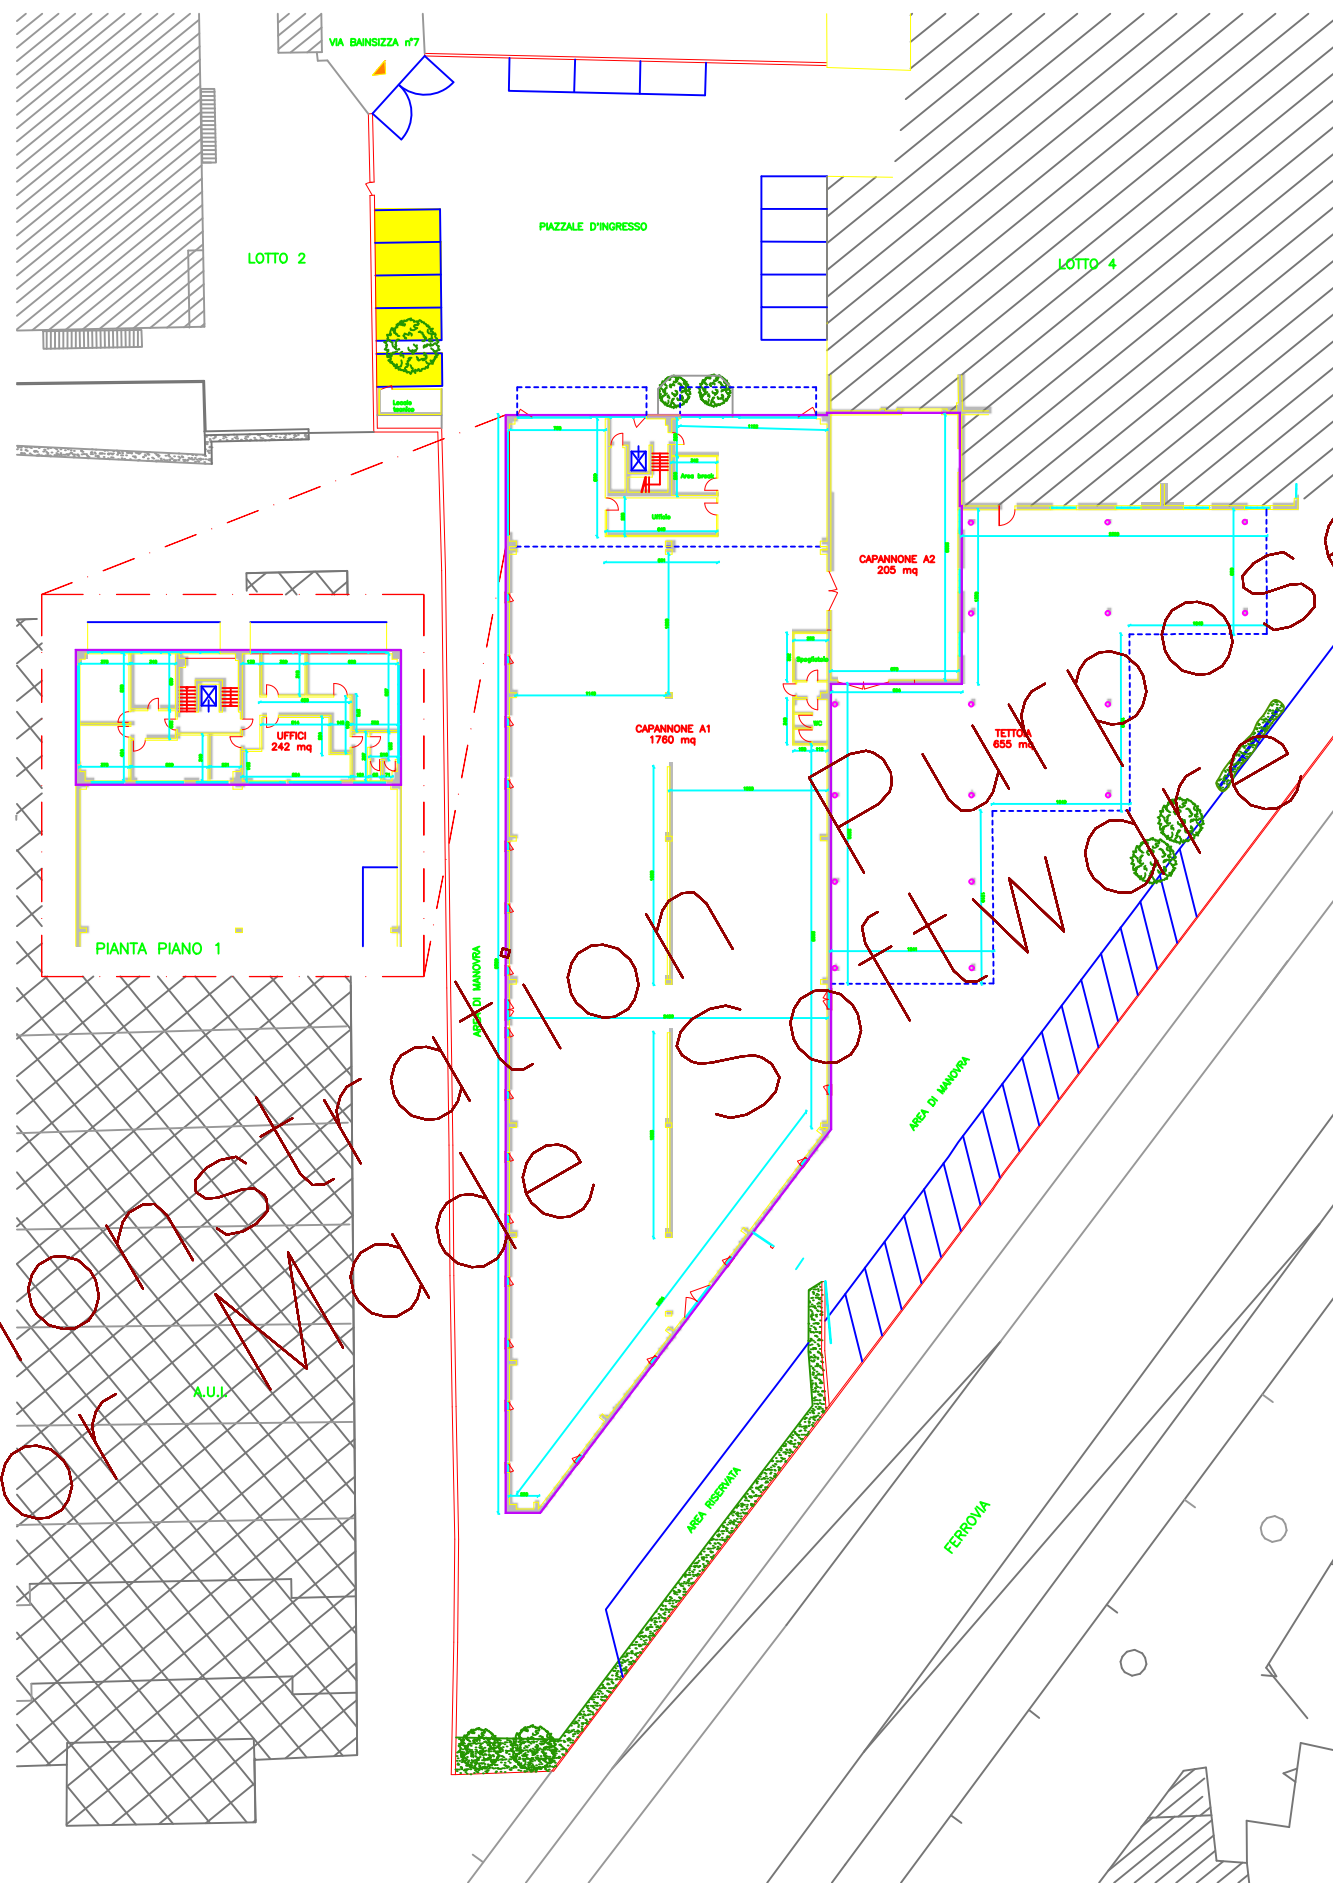

CONSILIM S.p.A.



Cao Buona Area n. 54
20124 Milano
Tel. 02.2047227 - 02.2047228
www.consilim.it

Proprietà: TAVOLARA S.R.L.

via Bainsizza, 7 20090
Comune di Monza

Planimetria lotto 3
(A1 + A2 + tettoia + uffici)

N° DISEGNO:

01

SCALA: 1:400

DATA: 16 giugno 2023

Formato: A3

for:

Documento tutelato a norma di legge. E' proibita la riproduzione anche parziale e la cessione a terzi senza preventiva autorizzazione.