


For Demonstration Purposes Only
Tailor Made  Software, Ltd

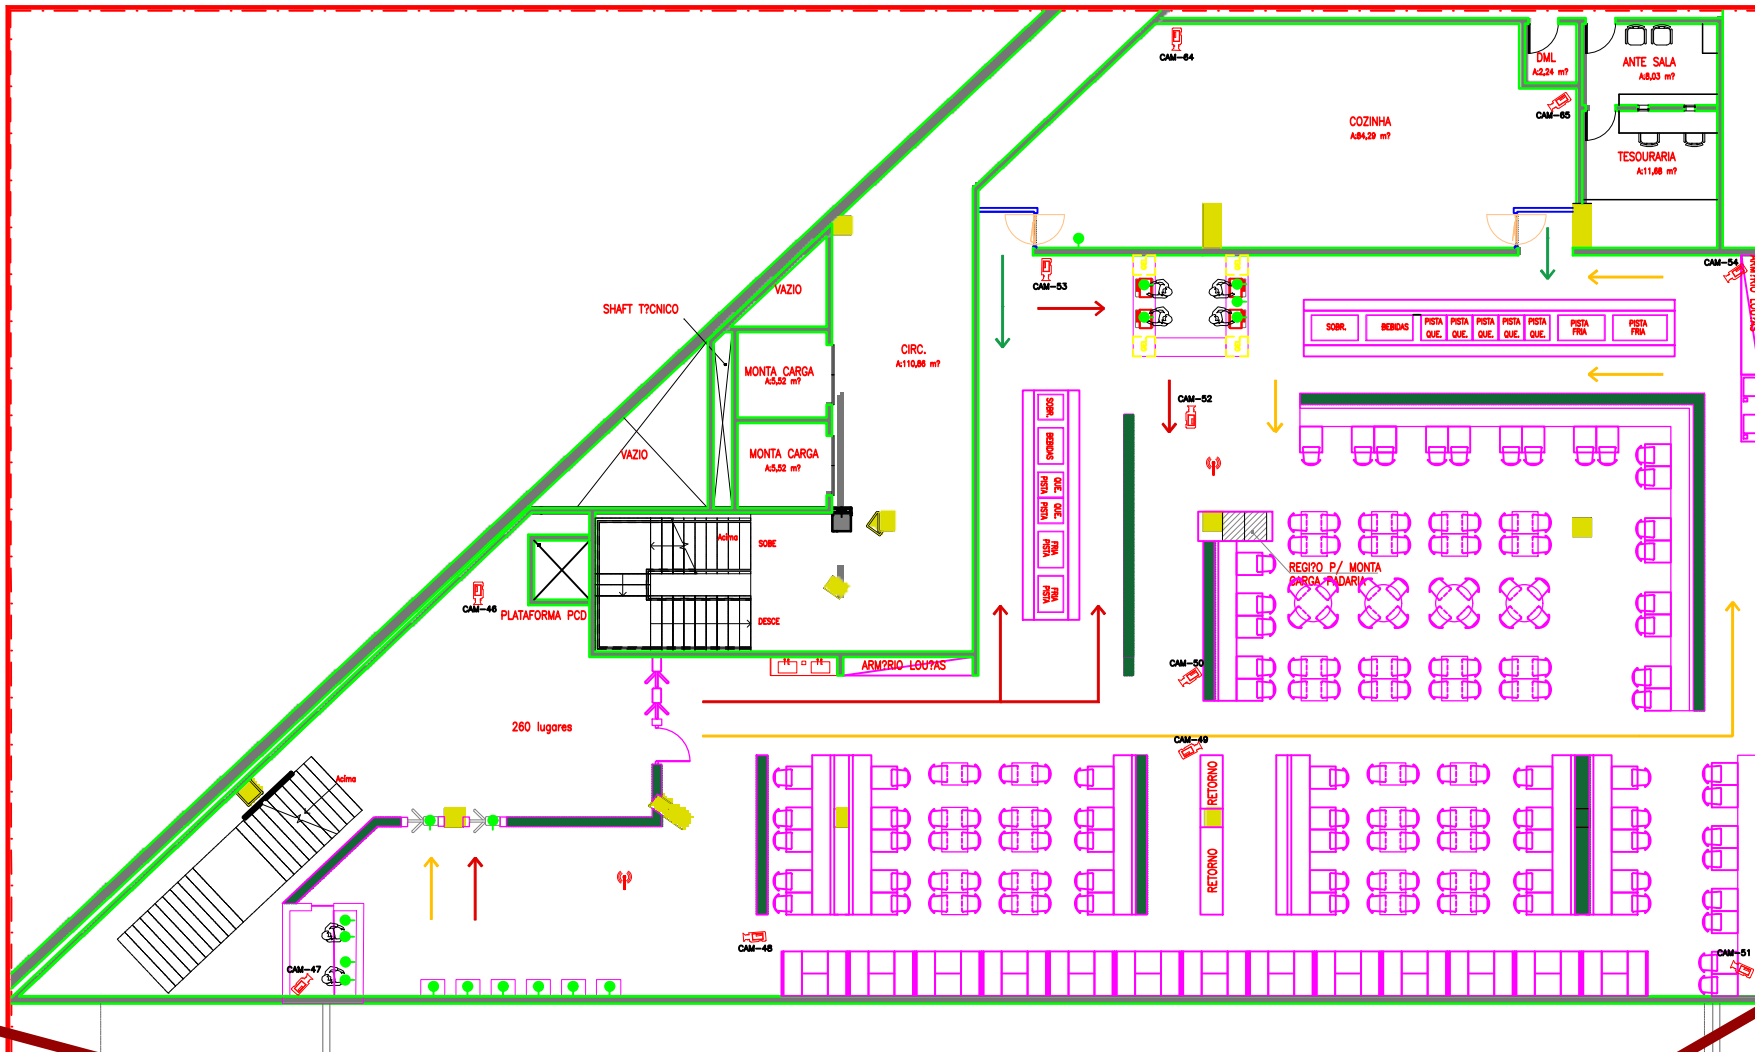

PLANTA - ESC. 1:100



PONTO P/ CAMERA DE SEGURA?A
H=CONFORME NECESSIDADE F
INDICA??O DE EMPRESA ESPECIALIZADA



PONTO PARA ANTENA DE INTERNET (WIRELESS)
H=240cm OU NO TETO



PONTO PARA REDE CX. (10x5x5)cm
RETANGULAR EMBUTIDA NA ALVENARIA h=0,30m
DO PISO ACABADO, EXCETO QUANDO INDICADA
OUTRA ALTURA

12/03/2024	R02 - restaurante	Isabella
06/03/2024	R01 - restaurante	Isabella
04/03/2024	R00 - restaurante	Isabella

APROVADO EM:	ASSINATURA:	DESENHO:	mar.2024
CONFERIR MEDIDAS NO LOCAL	NA DIVERGÊNCIA ENTRE DESENHOS E COTAS, PREVALECEM AS COTAS.		
	FESTIVAL CATUA?		01
	RESTAURANTE		R02
	LAYOUT		

ETAPA DO PROJETO: ANTEPROJETO