
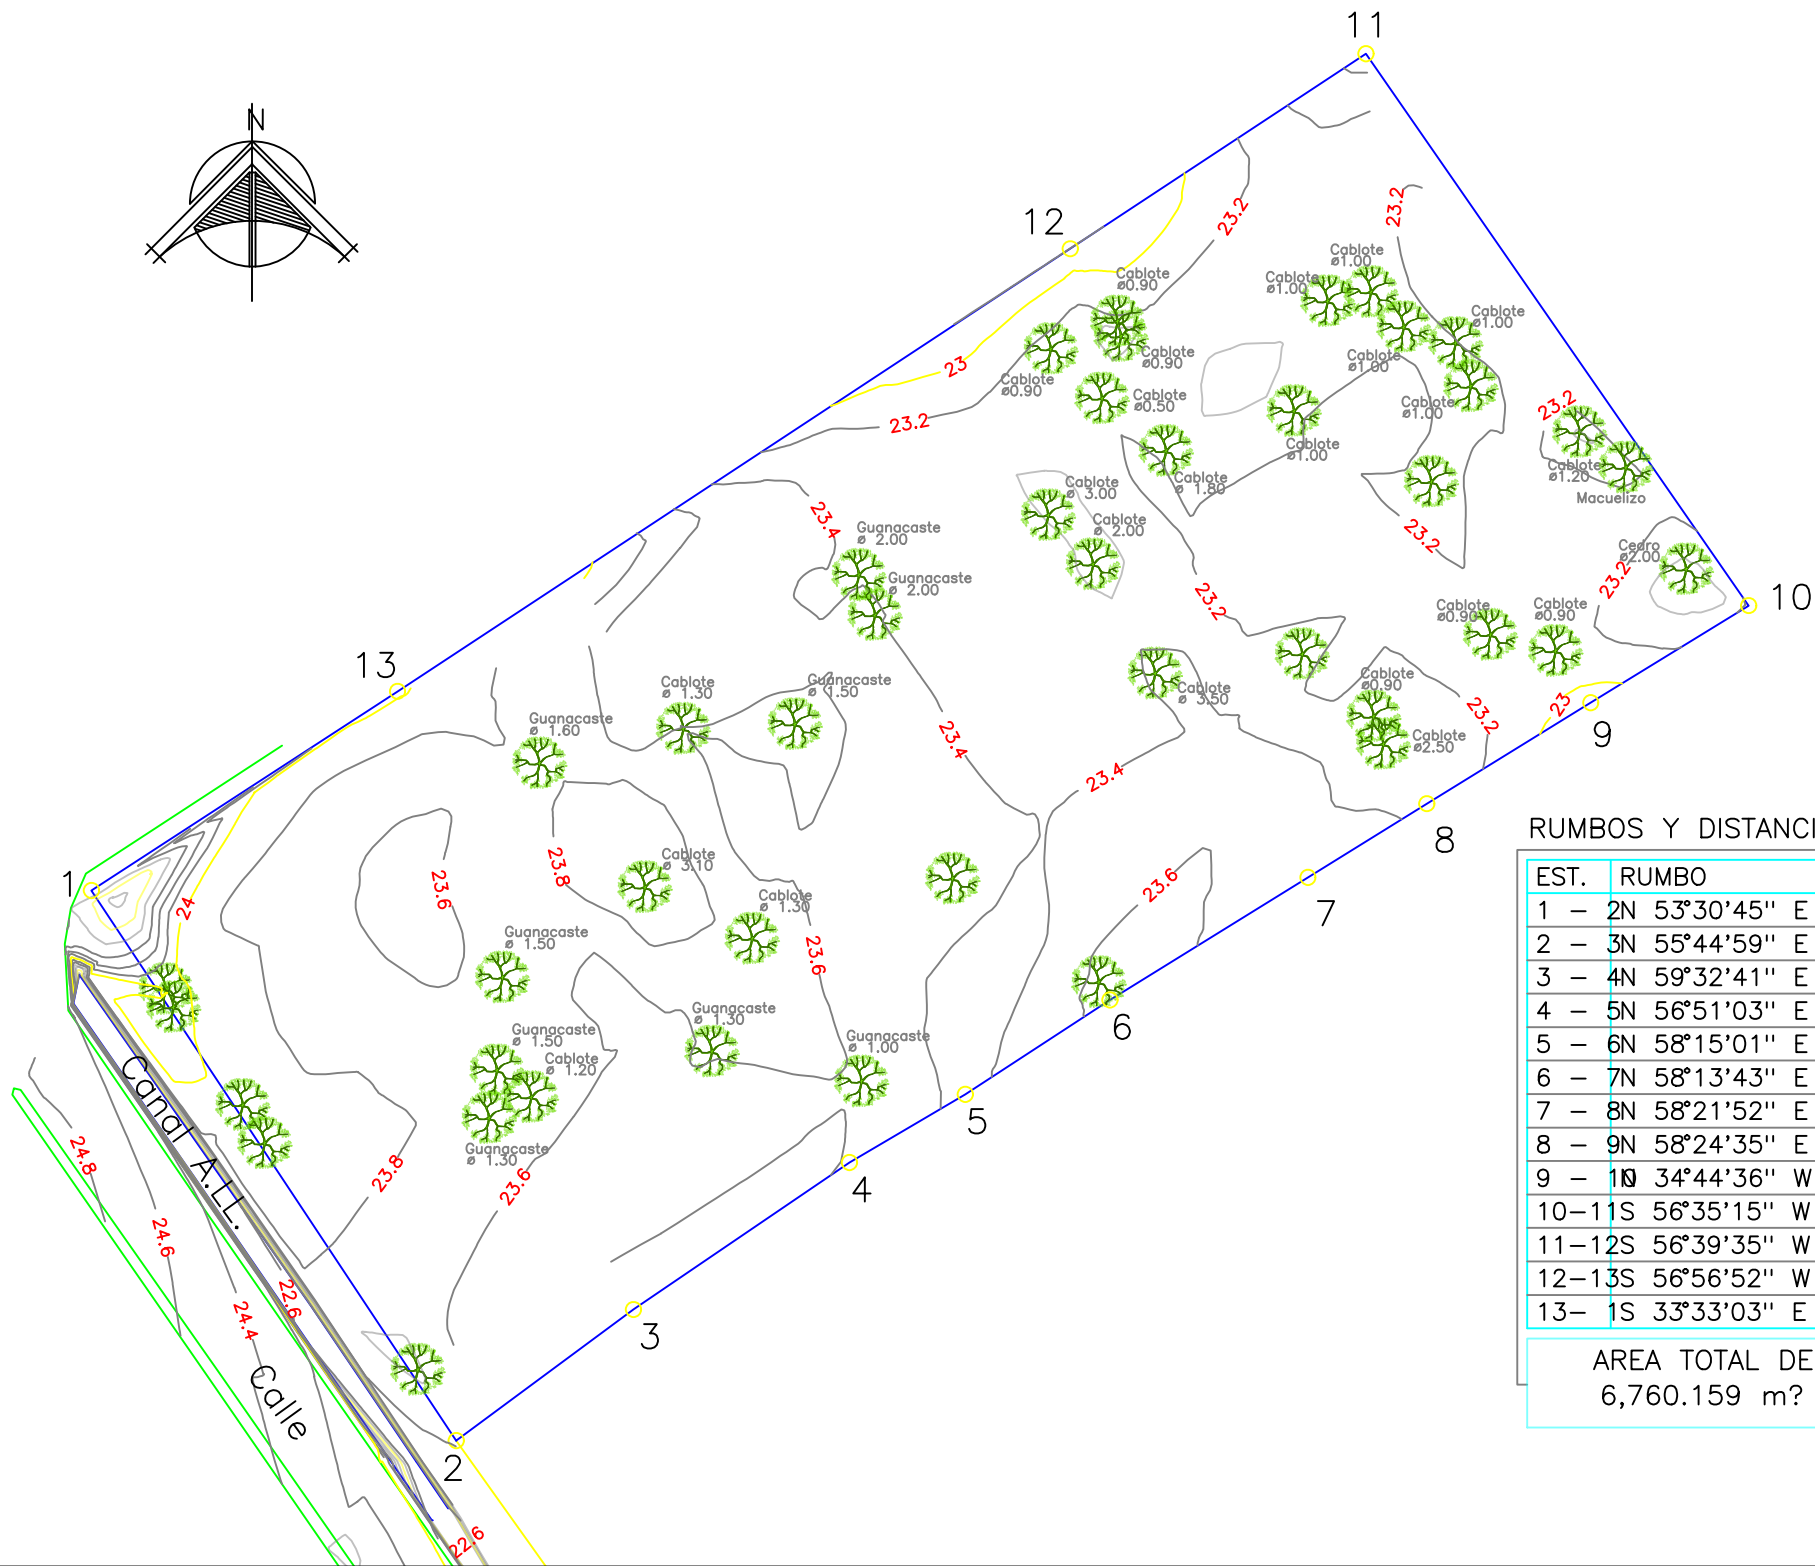


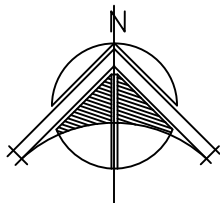

RUMBOS Y DISTANCIAS DEL POLIGONO

EST.	RUMBO	DISTANCIA
1 – 2	2N 53°30'45" E	18.11 m
2 – 3	3N 55°44'59" E	21.46 m
3 – 4	4N 59°32'41" E	11.04 m
4 – 5	5N 56°51'03" E	14.20 m
5 – 6	6N 58°15'01" E	19.13 m
6 – 7	7N 58°13'43" E	11.49 m
7 – 8	8N 58°21'52" E	15.82 m
8 – 9	9N 58°24'35" E	15.24 m
9 – 10	10N 34°44'36" W	55.18 m
10 – 11	11S 56°35'15" W	29.10 m
11 – 12	12S 56°39'35" W	66.17 m
12 – 13	13S 56°56'52" W	30.00 m
13 – 1	1S 33°33'03" E	54.23 m

AREA TOTAL DEL POLIGONO
6,760.159 m² = 9,695.826 v?

Disen? :
C.I.C.H.

Calcul?:
ING. DENIS DERAS
C.I.C.H. 7469

Revis?:

Levant?:
TOPOGRAFIA DEL NORTE

Dibuj?:
INDEPROH

Proyecto:
LEVANTAMIENTO
TOPOGRAFICO

Ubicacion:
CHOLOMA, CORTES
HONDURAS

Propietario:

Contenido:
PLANO DE
POLIGONO GENERAL
Y CURVAS DE NIVEL

Notas Generales:

Timbre :

Firma

COPYRIGHT

Este plano y todos sus
diseños son propiedad de su
portador, quien se reserva
todos los derechos de
patente. Queda prohibido su
reproducción o uso para otros
fines que no sean los
autorizados.

Escala :
1:1,200

Fecha :
AGOSTO 2024

N? de hoja :
01

