




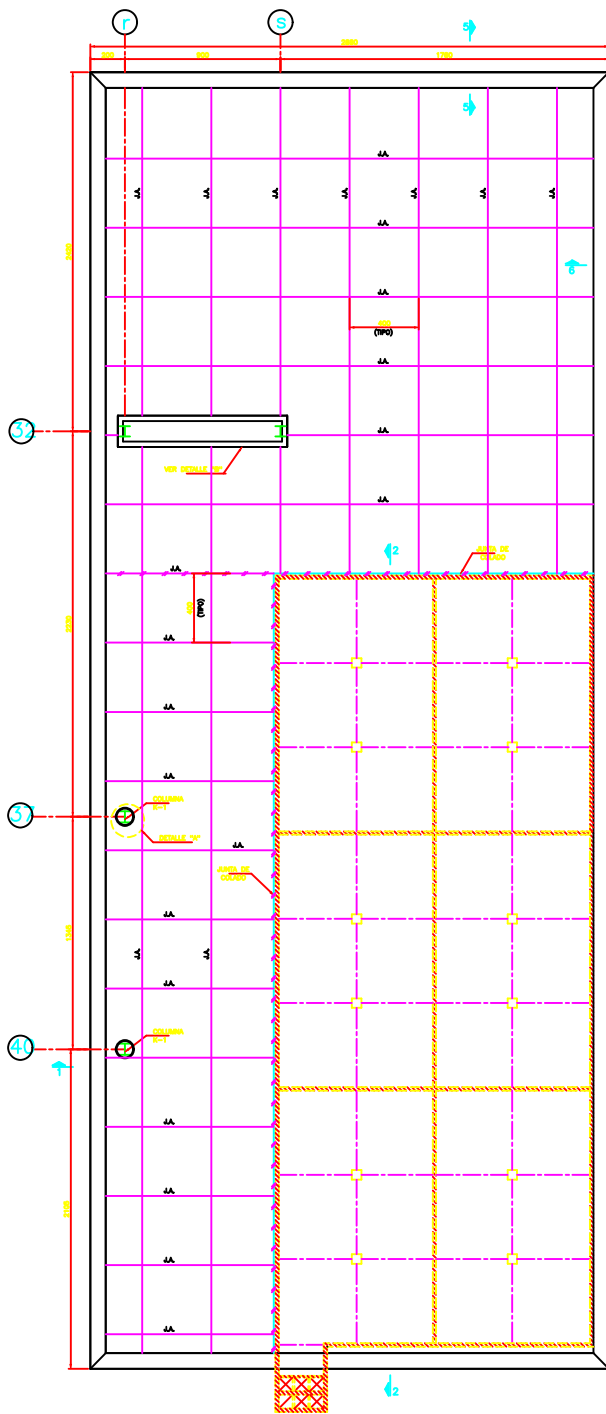


PLANTA DE UBICACION DEL ESPEJO DE AGUA

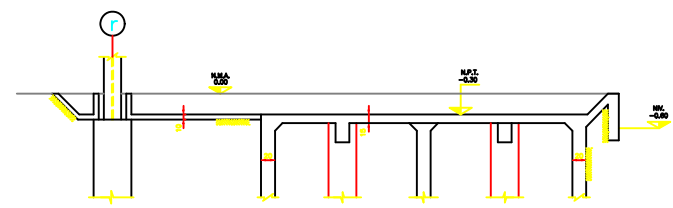


CORTE 1-1

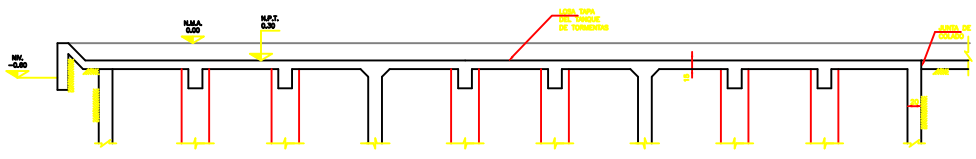


CORTE 2-2

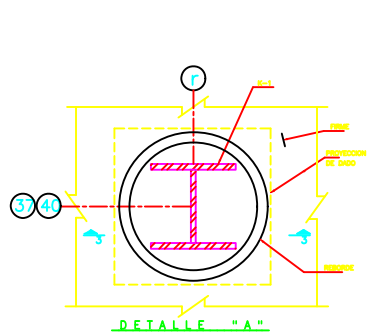


DETALLE "A"

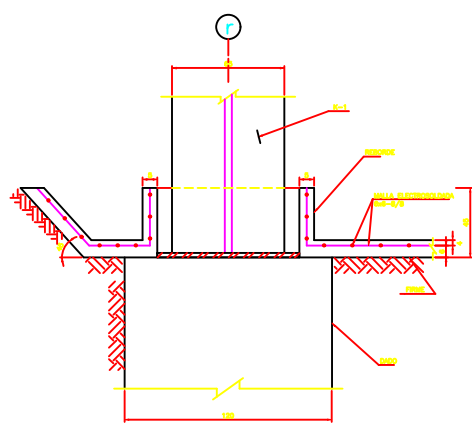


CORTE 3-3

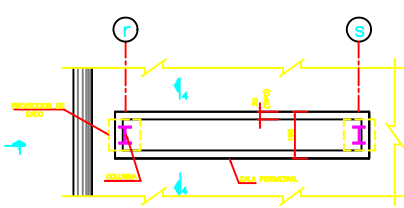


DETALLE "B"

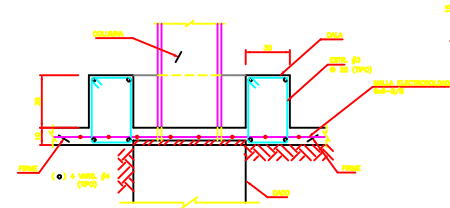


CORTE 4-4

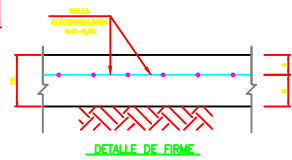


DETALLE DE FIRME

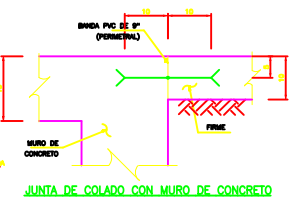


JUNTA DE COLADO CON MURO DE CONCRETO

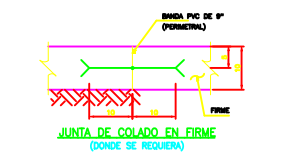


JUNTA DE COLADO EN FIRME (DONDE SE REQUIERA)

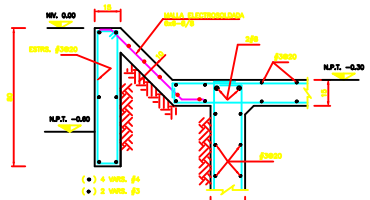

CORTE 5-5

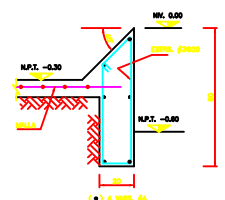

CORTE 6-6

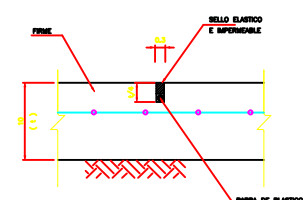

JUNTA ASERRADA (I.A.)

- EJE DE TRABAJO DE CONCRETO
- /// MURO DE CONCRETO
- COLUMNA DE CONCRETO
- N.M.A. NIVEL MAXIMO DE AGUA