


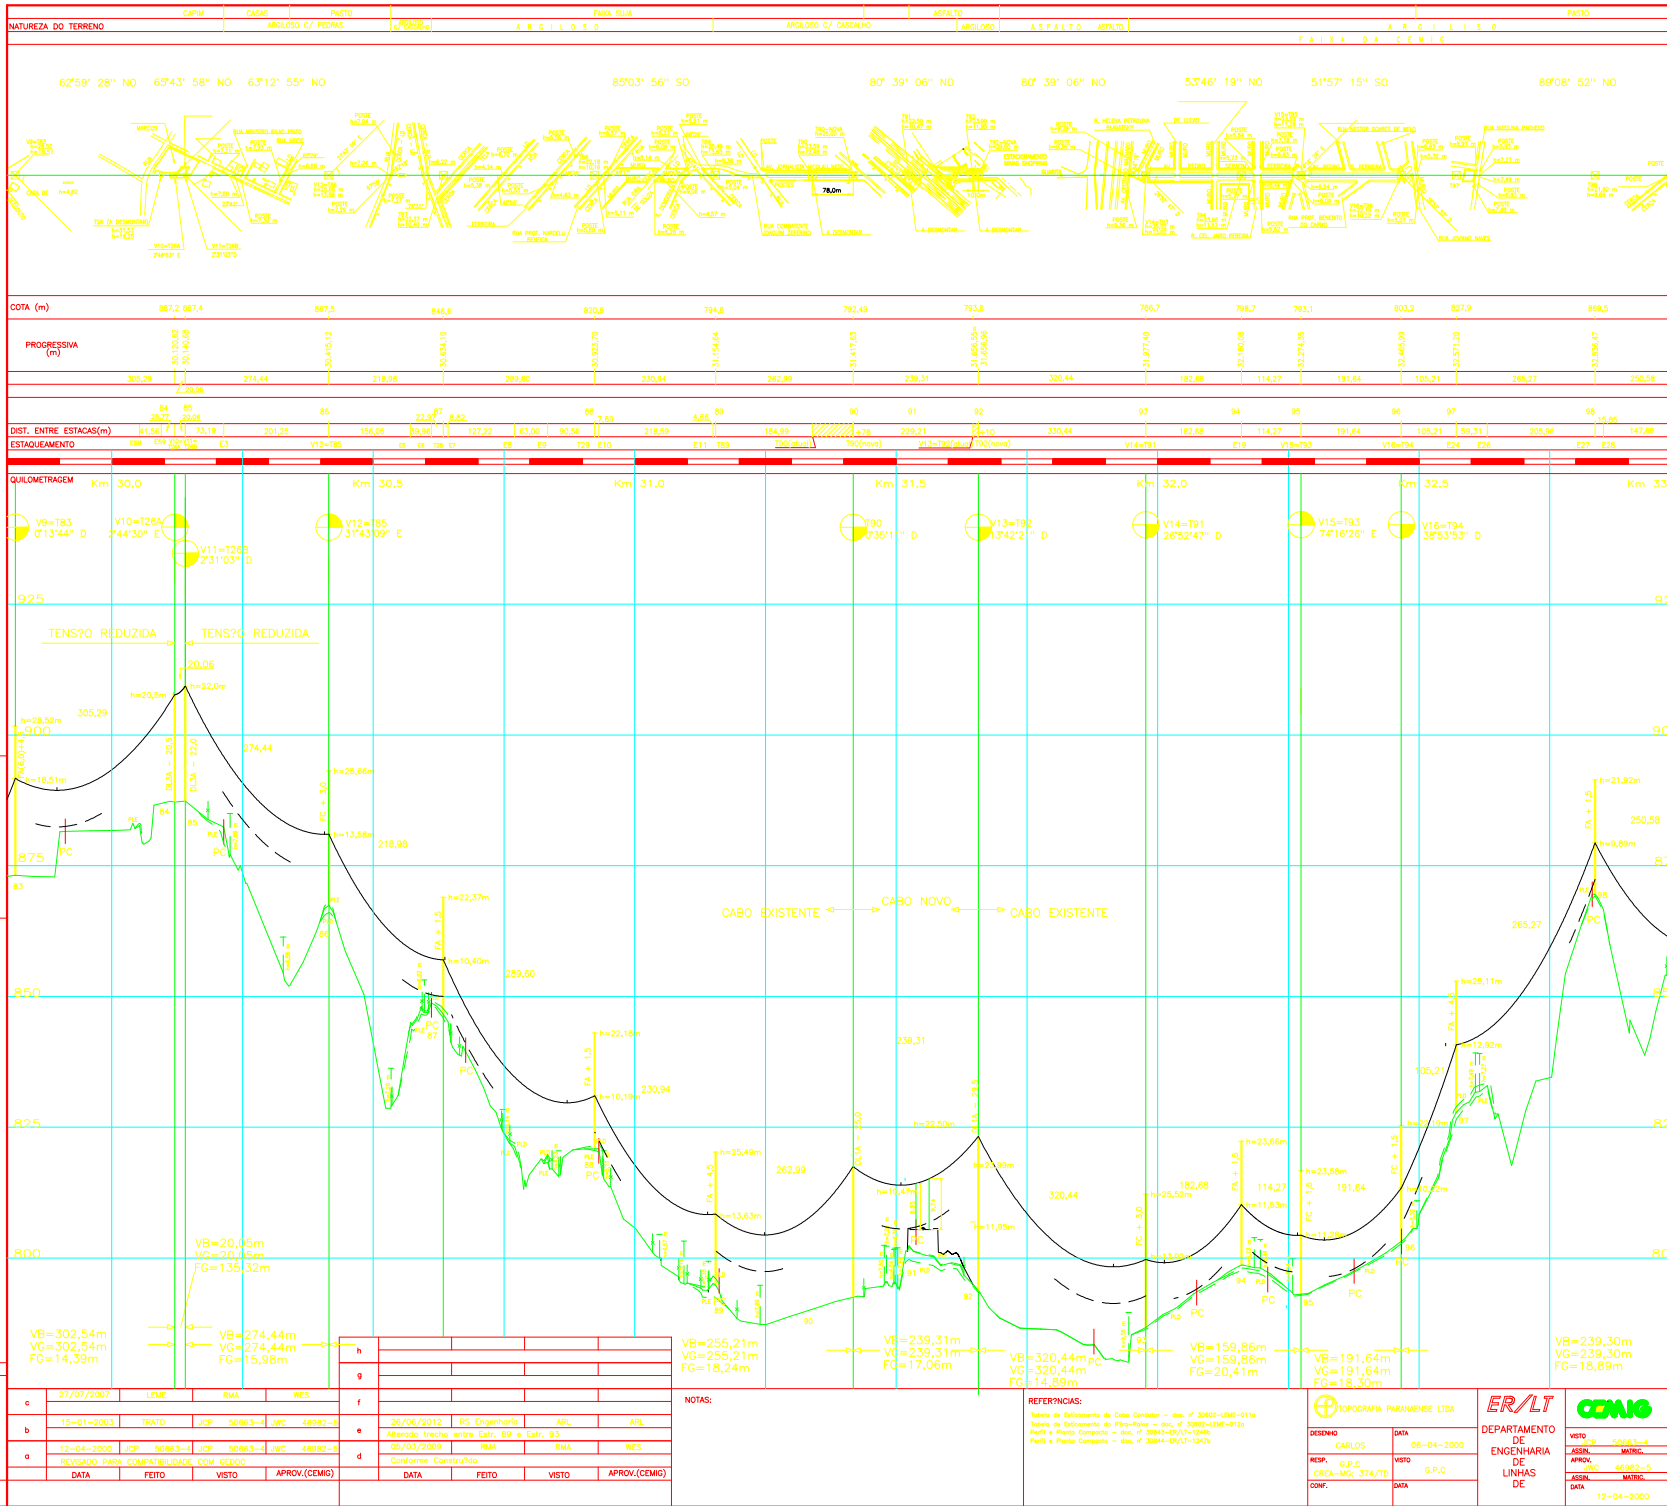

1.0 GERAL			
-----------	--	--	--