

Revisione	Data	No.

L'incarico è responsabile della verifica della correttezza dimensionale e geometrica di tutti gli elementi architettonici e paesaggistici del progetto.

PAOLOVOLPATOSTUDIO
PIZZA ANTONIO GEMELLI 9 - 00187 ROMA (RM)

ID 2023

Cliente PIETRE STORICHE Srl

Progetto MASSERIA PLOZZO

Tavolo PUNTA PIANO COPERTURA SDF

File PLANIMETRIE STADI DI FATTOLOWO

Data 2023-04-14 Scale 1: 75

App Disegno

Tavolo

A-0-003

Disegnato da: L. M. - Verificato da: L. M. - Approvato da: L. M.

Vegetazione infestante

Revisione	Data	No.

L'impresa è responsabile della verifica delle corrette dimensioni in cantiere e dell'invio dei disegni costruttivi a paolovolatostudio.

PAOLOVOLPATOSTUDIO
 PIAZZA ANTONIO GRAMSCI 9 20154 MILANO ITALY

ID 2023

Cliente PIETRE STORICHE Srl.

Progetto MASSERIA PILOZZO

Tavola

File PLANIMETRIE STATO DI FATTO.DWG

Data	Scala
------	-------

Agg	Disegno
-----	---------

Tavola #

L'impresa responsabile della verifica delle corrette dimensioni in cantiere e dell'invio dei disegni costruttivi a Lissone Asaplati:

Revisione	Data	No.

Comune di Milano
 Hotel xx
 Via
 20100 CITA'

COMMITTENTE
 Nome s.p.a.
 titolo Nome Cognome
 Via
 20100 CITA'
 T +39.02.
 F +39.02.
 info@

Timbro/Firma

PROGETTO ARCHITETTONICO
 PIAZZA ANTONIO GRAMSCI 9
 20154 MILANO ITALY
 arch. Paolo Volpato
 info@paolovolpato.com

Timbro/Firma

ARCHITETTO LOCALE, RESPONSABILE ALLE PRATICHE AMMINISTRATIVE, DIREZIONE LAVORI
 Studio xx
 titolo Nome Cognome
 Via
 20100 CITA'
 T +39.02.
 F +39.02.
 info@

Timbro/Firma

PROGETTO STRUTTURE
 Studio xx
 titolo Nome Cognome
 Via
 20100 CITA'
 T +39.02.
 F +39.02.
 info@

Timbro/Firma

PROGETTO IMPIANTI MECCANICI
 Studio xx
 titolo Nome Cognome
 Via
 20100 CITA'
 T +39.02.
 F +39.02.
 info@

Timbro/Firma

PROGETTO IMPIANTI ELETTRICI
 Studio xx
 titolo Nome Cognome
 Via
 20100 CITA'
 T +39.02.
 F +39.02.
 info@

Timbro/Firma

PROGETTO PREVENZIONE INCENDI
 Studio xx
 titolo Nome Cognome
 Via
 20100 CITA'
 T +39.02.
 F +39.02.
 info@

Timbro/Firma

PROGETTO xx
 Studio xx
 titolo Nome Cognome
 Via
 20100 CITA'
 T +39.02.
 F +39.02.
 info@

Timbro/Firma

Cliente Client ID ID

Progetto Project

Tavola

Data Scala Disegno

Agg File PLANIMETRIE STATO DI FATTO.DWG

Tavola #

Revisione	Data	No.

L'impresa è responsabile della verifica delle corrette dimensioni in cantiere e dell'invio dei disegni costruttivi a ~~paolovolpatostudio~~.

PAOLOVOLPATOSTUDIO
PIAZZA ANTONIO GRAMSCI 9 20154 MILANO ITALY

ID 2023

Cliente PIETRE STORICHE Srl.

Progetto MASSERIA PILOZZO

Tavola

File PLANIMETRIE STATO DI FATTO.DWG

Data	Scala
------	-------

Agg	Disegno
-----	---------

Tavola #

Revisione	Data	No.

L'impresa ? responsabile della verifica delle corrette dimensioni in cantiere e dell'invio dei disegni costruttivi a paolovolpatostudio.

PAOLOVOLPATOSTUDIO

PIAZZA ANTONIO GRAMSCI 9 20154 MILANO ITALY

ID 2023

Cliente PIETRE STORICHE Srl.

Progetto MASSERIA PILOZZO


Tavola

File PLANIMETRIE STATO DI FATTO.DWG

Data	Scala
------	-------

Agg	Disegno
-----	---------

Tavola #

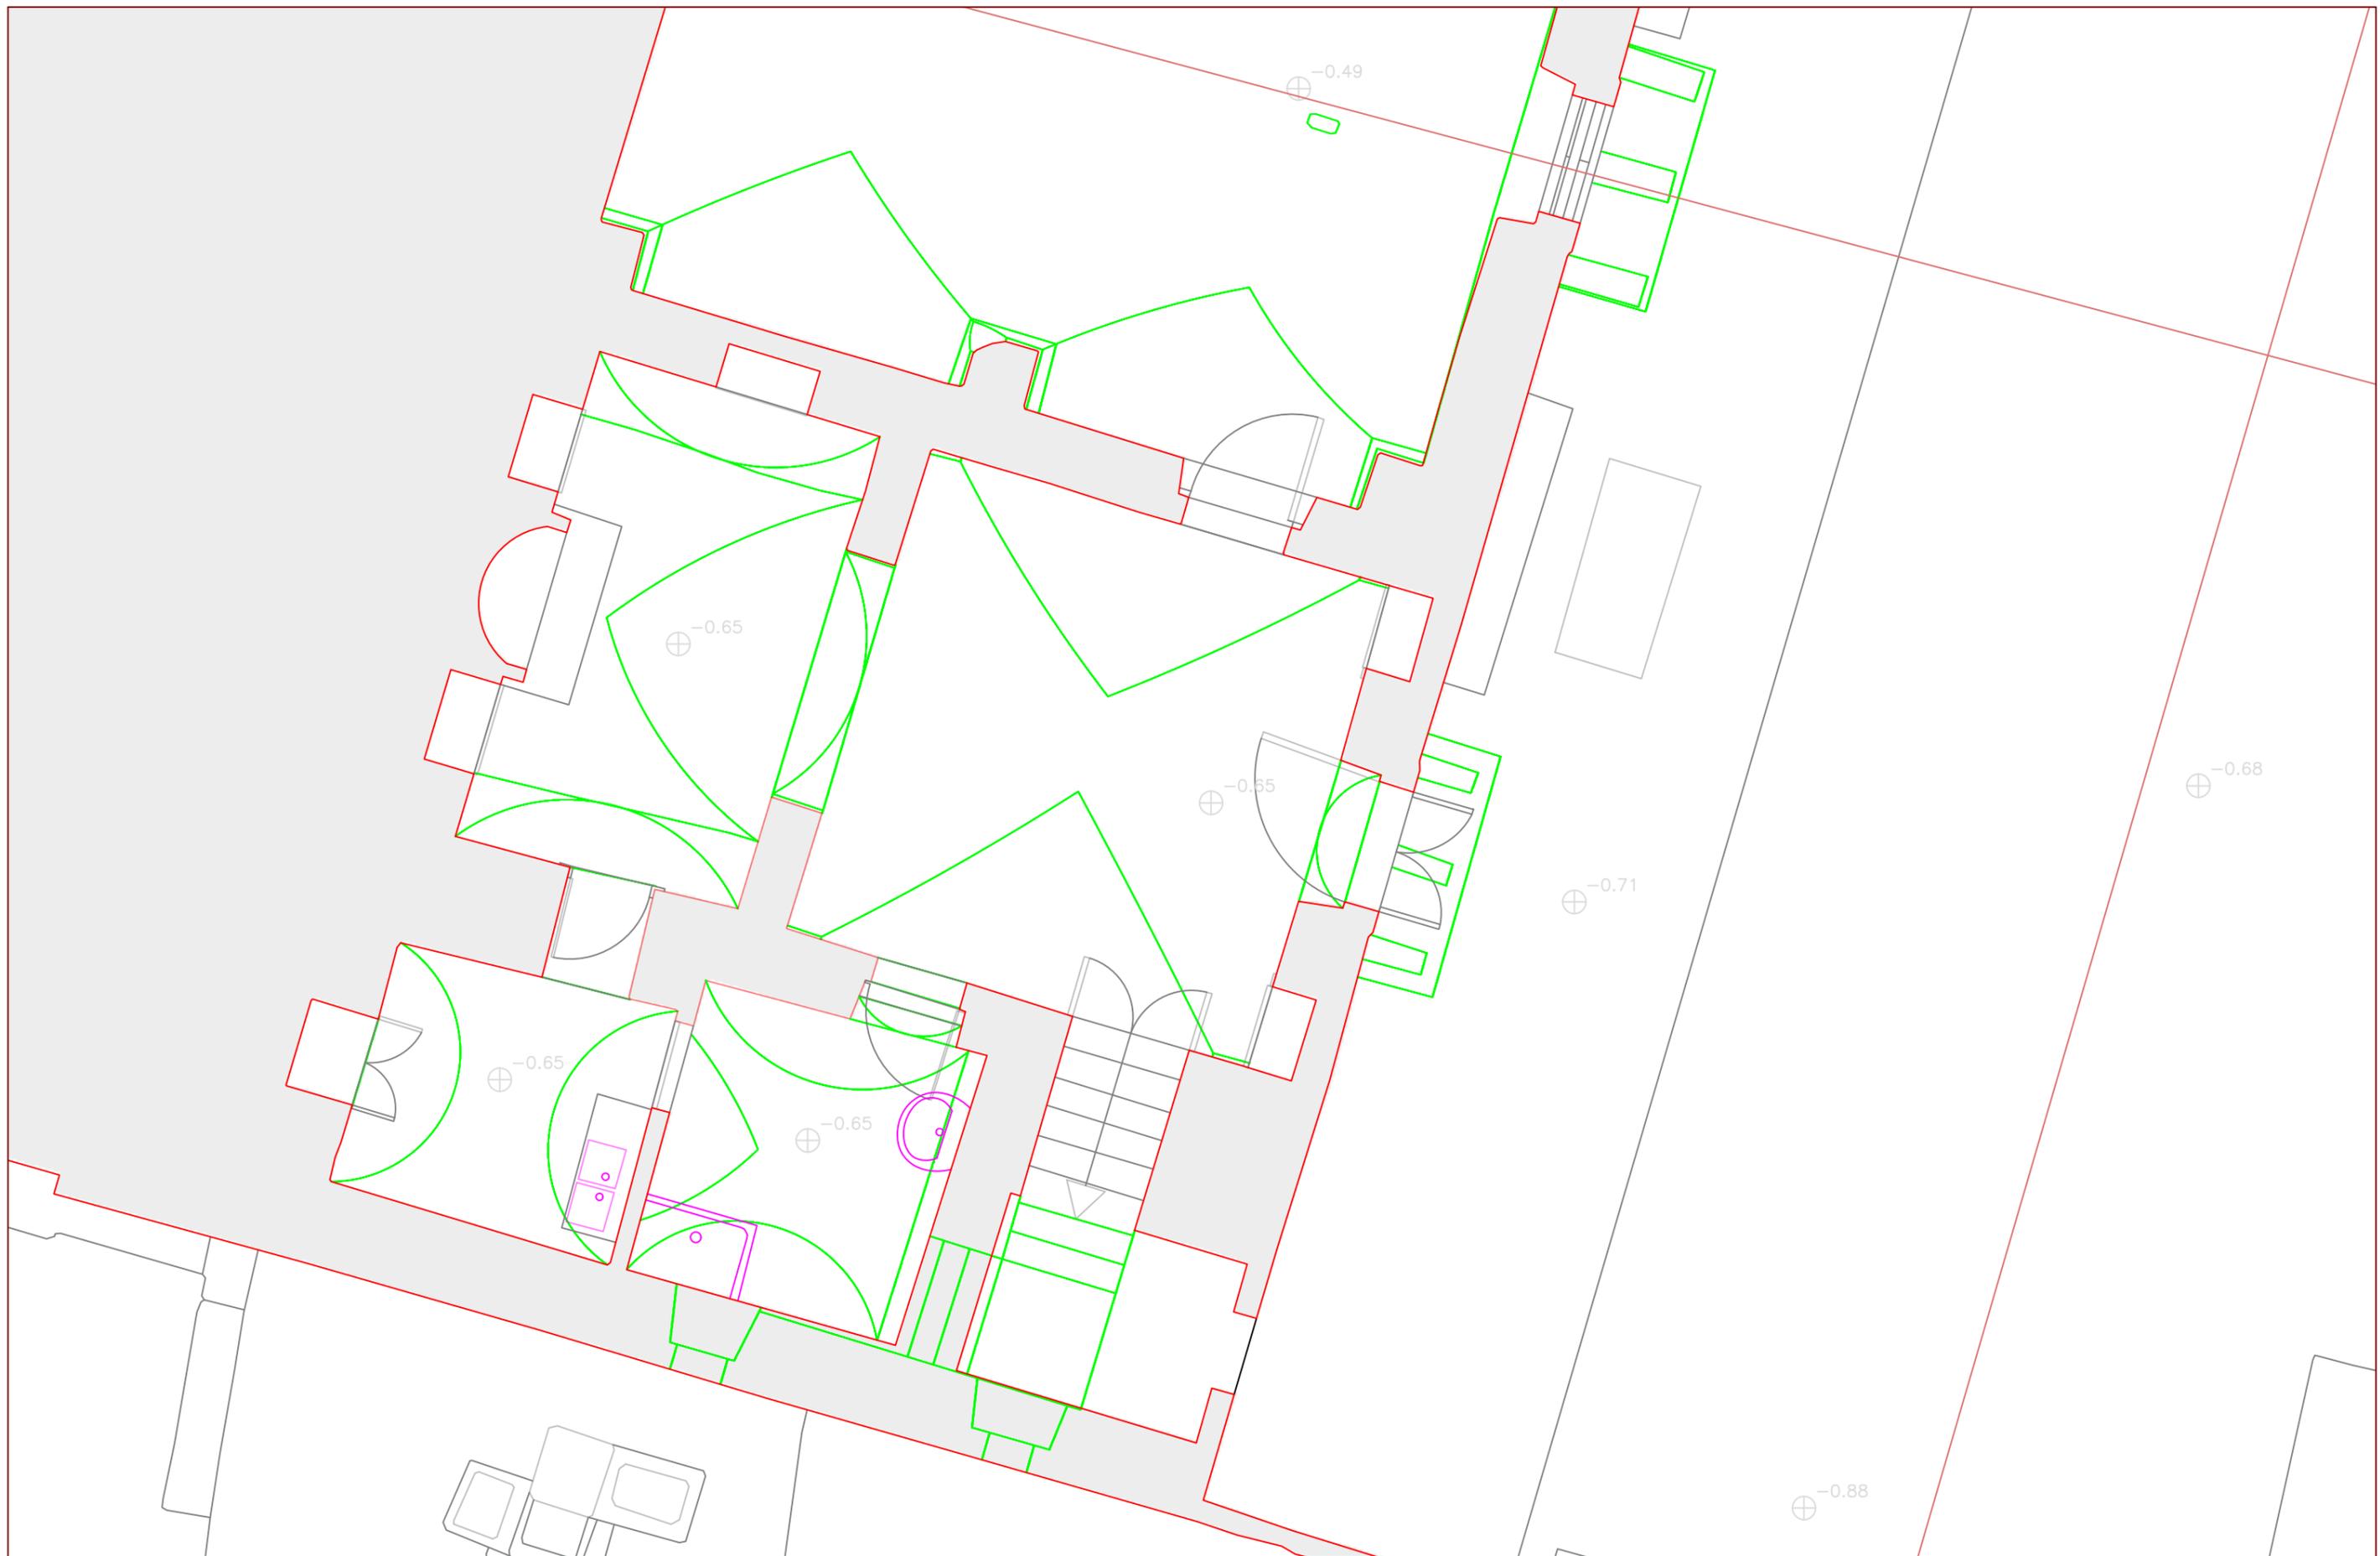

PAOLOVOLPATOSTUDIO
 PIAZZA ANTONIO GRAMSCI 9 20154 MILANO ITALY

ID ID
 Project Project

Client Client

Scale
 Drawing

Date
 Update

Sheet #

The drawing is property of paolovolpatostudio and is protected under copyright. Reproduction is prohibited.

