






CORTE A - A'

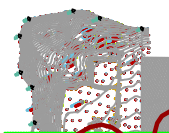

CORTE B - B'

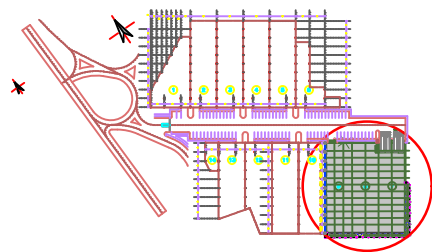


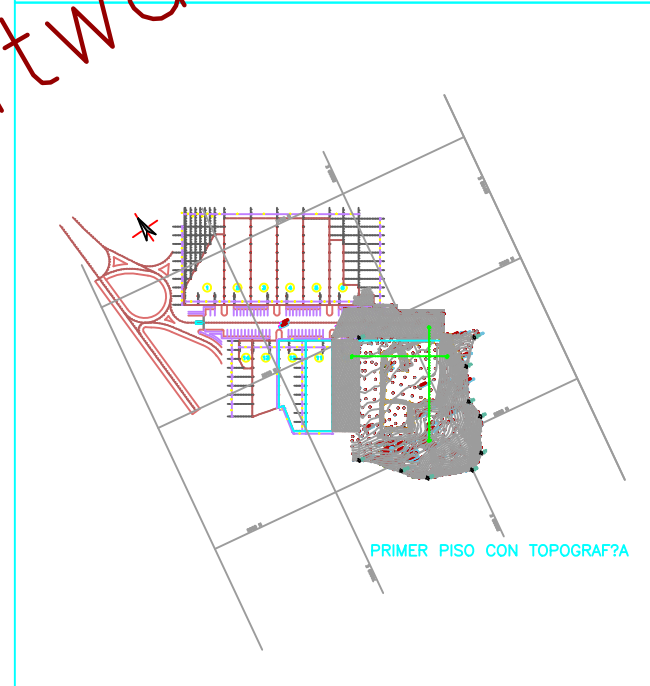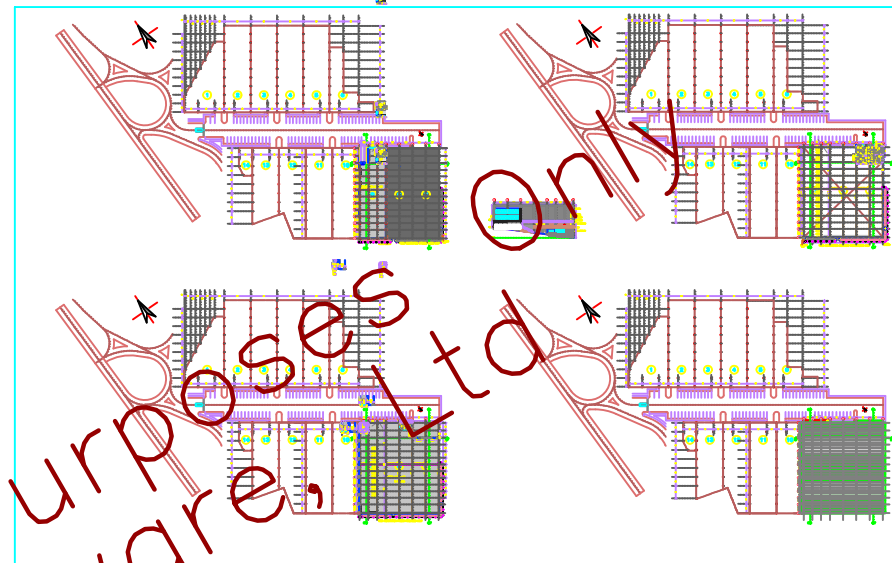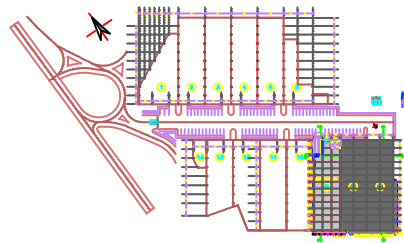


PRIMER PISO CON TOPOGRAFIA

DERECHOS RESERVADOS: ESTE PLANO Y DISEÑO SON Y EN TODO MOMENTO SERÁN DE PROPIEDAD EXCLUSIVA DE PROFESIONALES EN CONCRETO S.A. Y NO PODRÁN SER USADOS O REPRODUcidos SIN SU CONSENTIMIENTO ESCRITO.

DERECHOS RESERVADOS: ESTE PLANO Y DISEÑO SON PROPIEDAD EXCLUSIVA DE PROFESIONALES EN CONCRETO S.A. Y NO PODRAN SER REPRODUCIDOS SIN SU CONSENTIMIENTO EXPRESO.

LOCALIZACI?N

CUADRO DE ?REAS									
BRUTAS									
?REA LOTE	N?MERO MATR?CULA	?REA CONSTRU?DA SOTANO	?REA CONSTRU?DA PRIMER PISO	?REA CONSTRU?DA SEGUNDO PISO					
?REA LOTE 7:1.360 mts?	001-962975	?REA CONSTRU?DA LOTE 7: 0	?REA CONSTRU?DA LOTE 7: 1.360 mts?	?REA CONSTRU?DA LOTE 7: 0	267,868 mts?				
?REA LOTE 8:1.360 mts?	001-962980	?REA CONSTRU?DA LOTE 8: 0	?REA CONSTRU?DA LOTE 8: 1.360 mts?	?REA CONSTRU?DA LOTE 8: 0	0 mts?				
?REA LOTE 9:1.360 mts?	001-962981	?REA CONSTRU?DA LOTE 9: 1.360 mts?	?REA CONSTRU?DA LOTE 9: 1.360 mts?	?REA CONSTRU?DA LOTE 9: 0	0 mts?				
?REA TOTAL:4.080 mts?		?REA TOTAL CONSTRU?DA S?TANO: 0	?REA TOTAL CONSTRU?DA PRIMER PISO: 0	?REA TOTAL CONSTRU?DA SEGUNDO PISO: 4.080 mts?	267.868				
					?REA TOTAL CONSTRU?DA:	5.707,868 mts?			

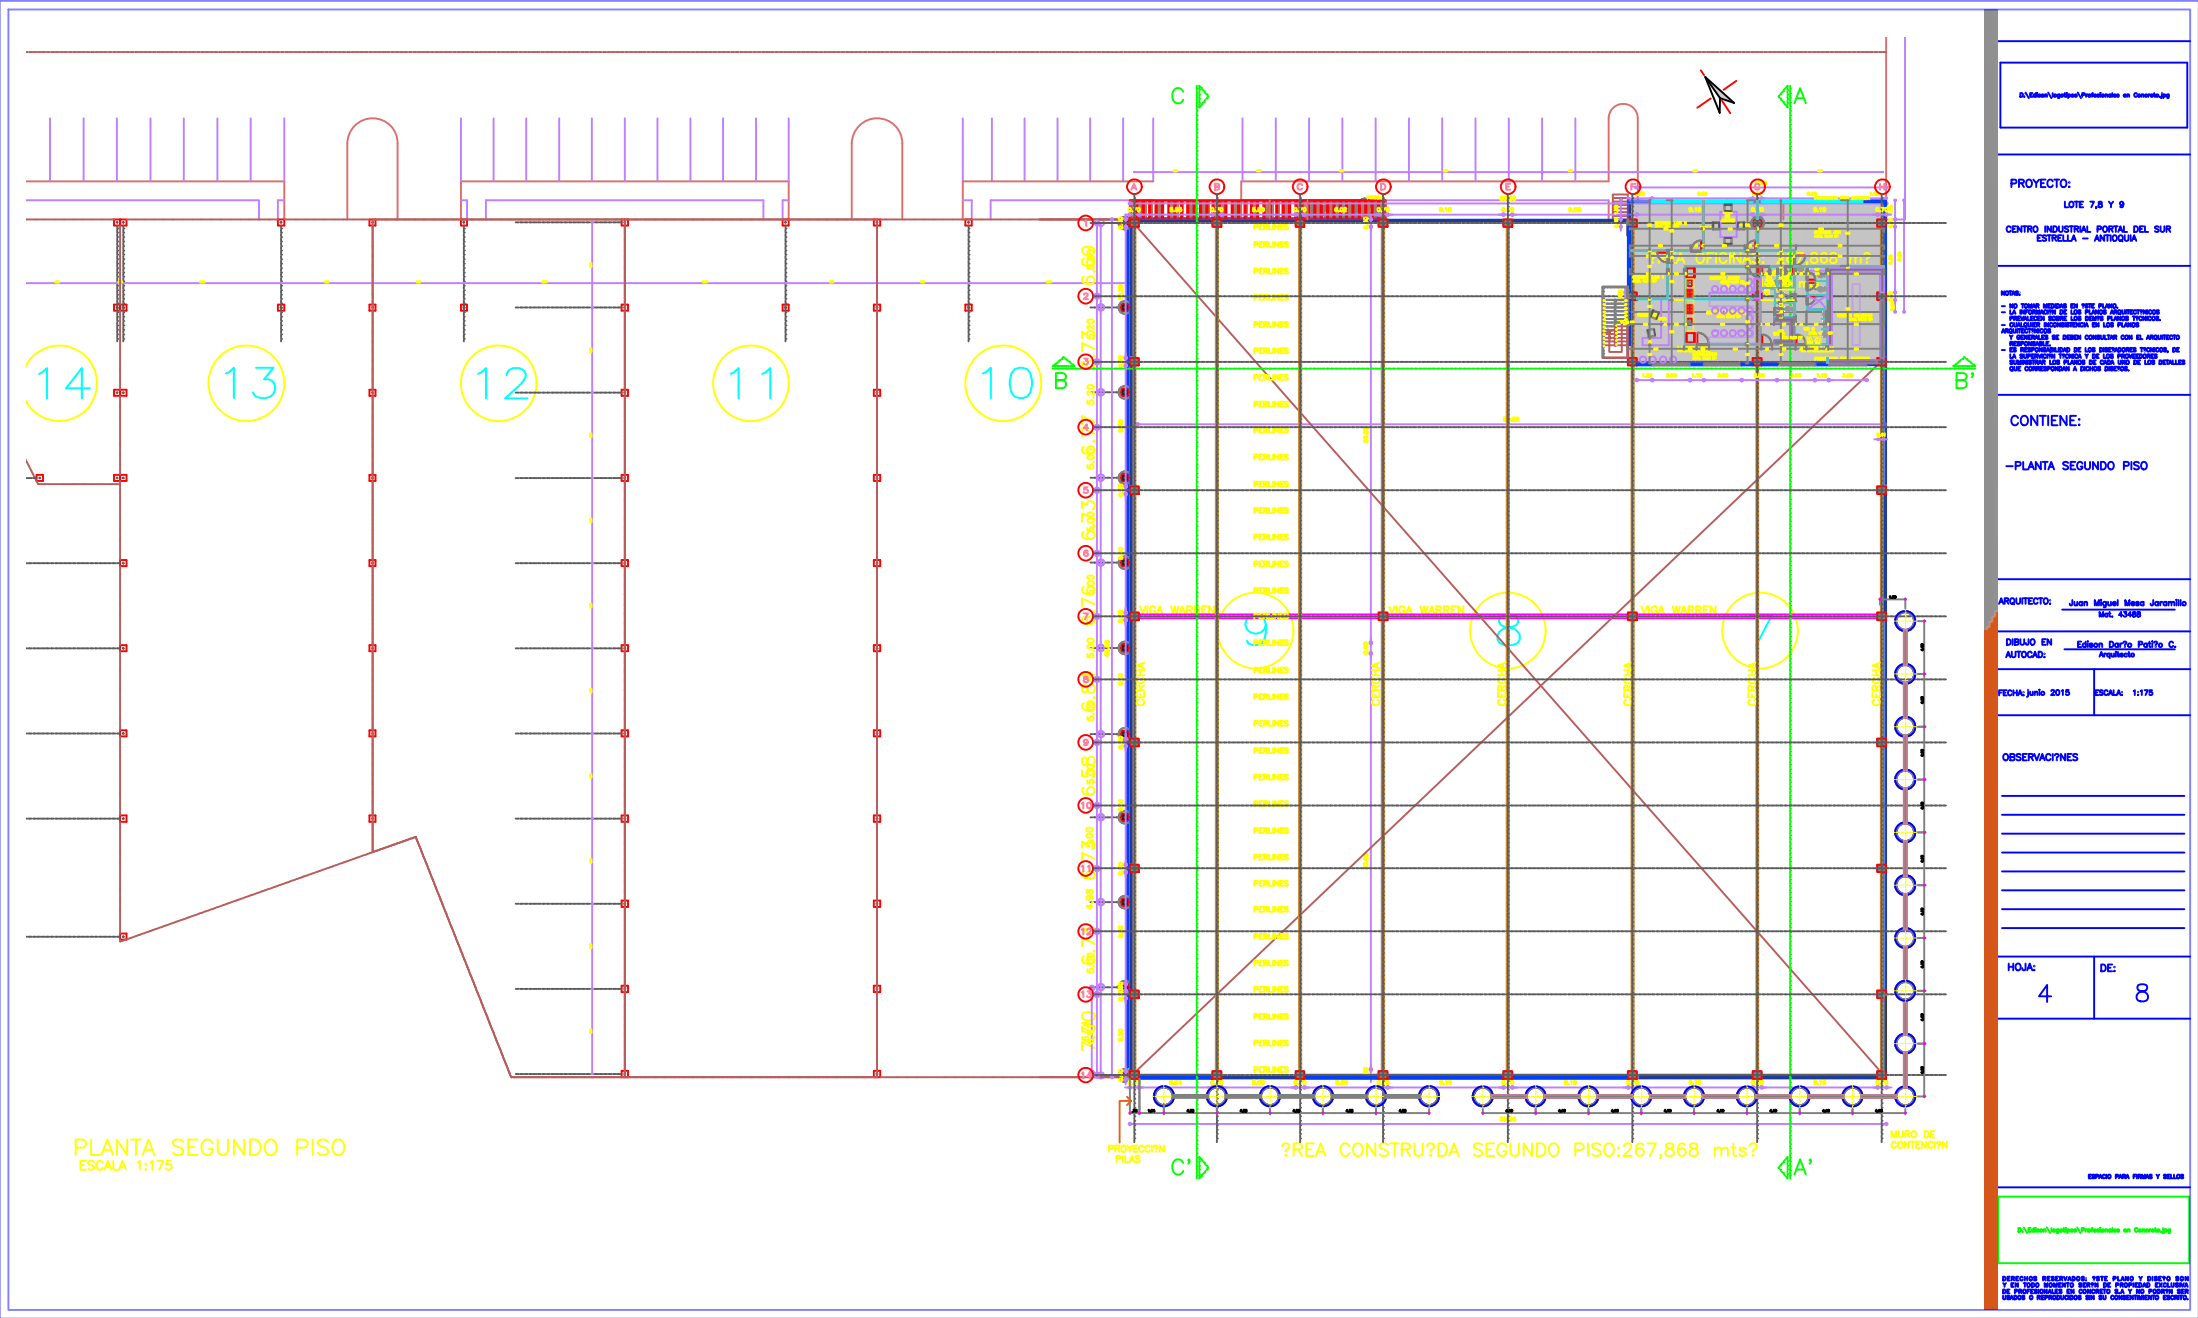


PROYECTO:
LOTE 7,8 Y 9
CENTRO INDUSTRIAL PORTAL DEL SUR
ESTRELLA - ANTOQUIA

NOTA:

CONTIENE:
-PLANTA SEGUNDO PISO

ARQUITECTO: Juan Miguel Mesa Jaramillo
Mec. 43488


FECHA: Junio 2015 ESCALA: 1:175

OBSERVACIONES

HOJA: 4 DE: 8

ESPACIO PARA FIRMAS Y SELLOS



