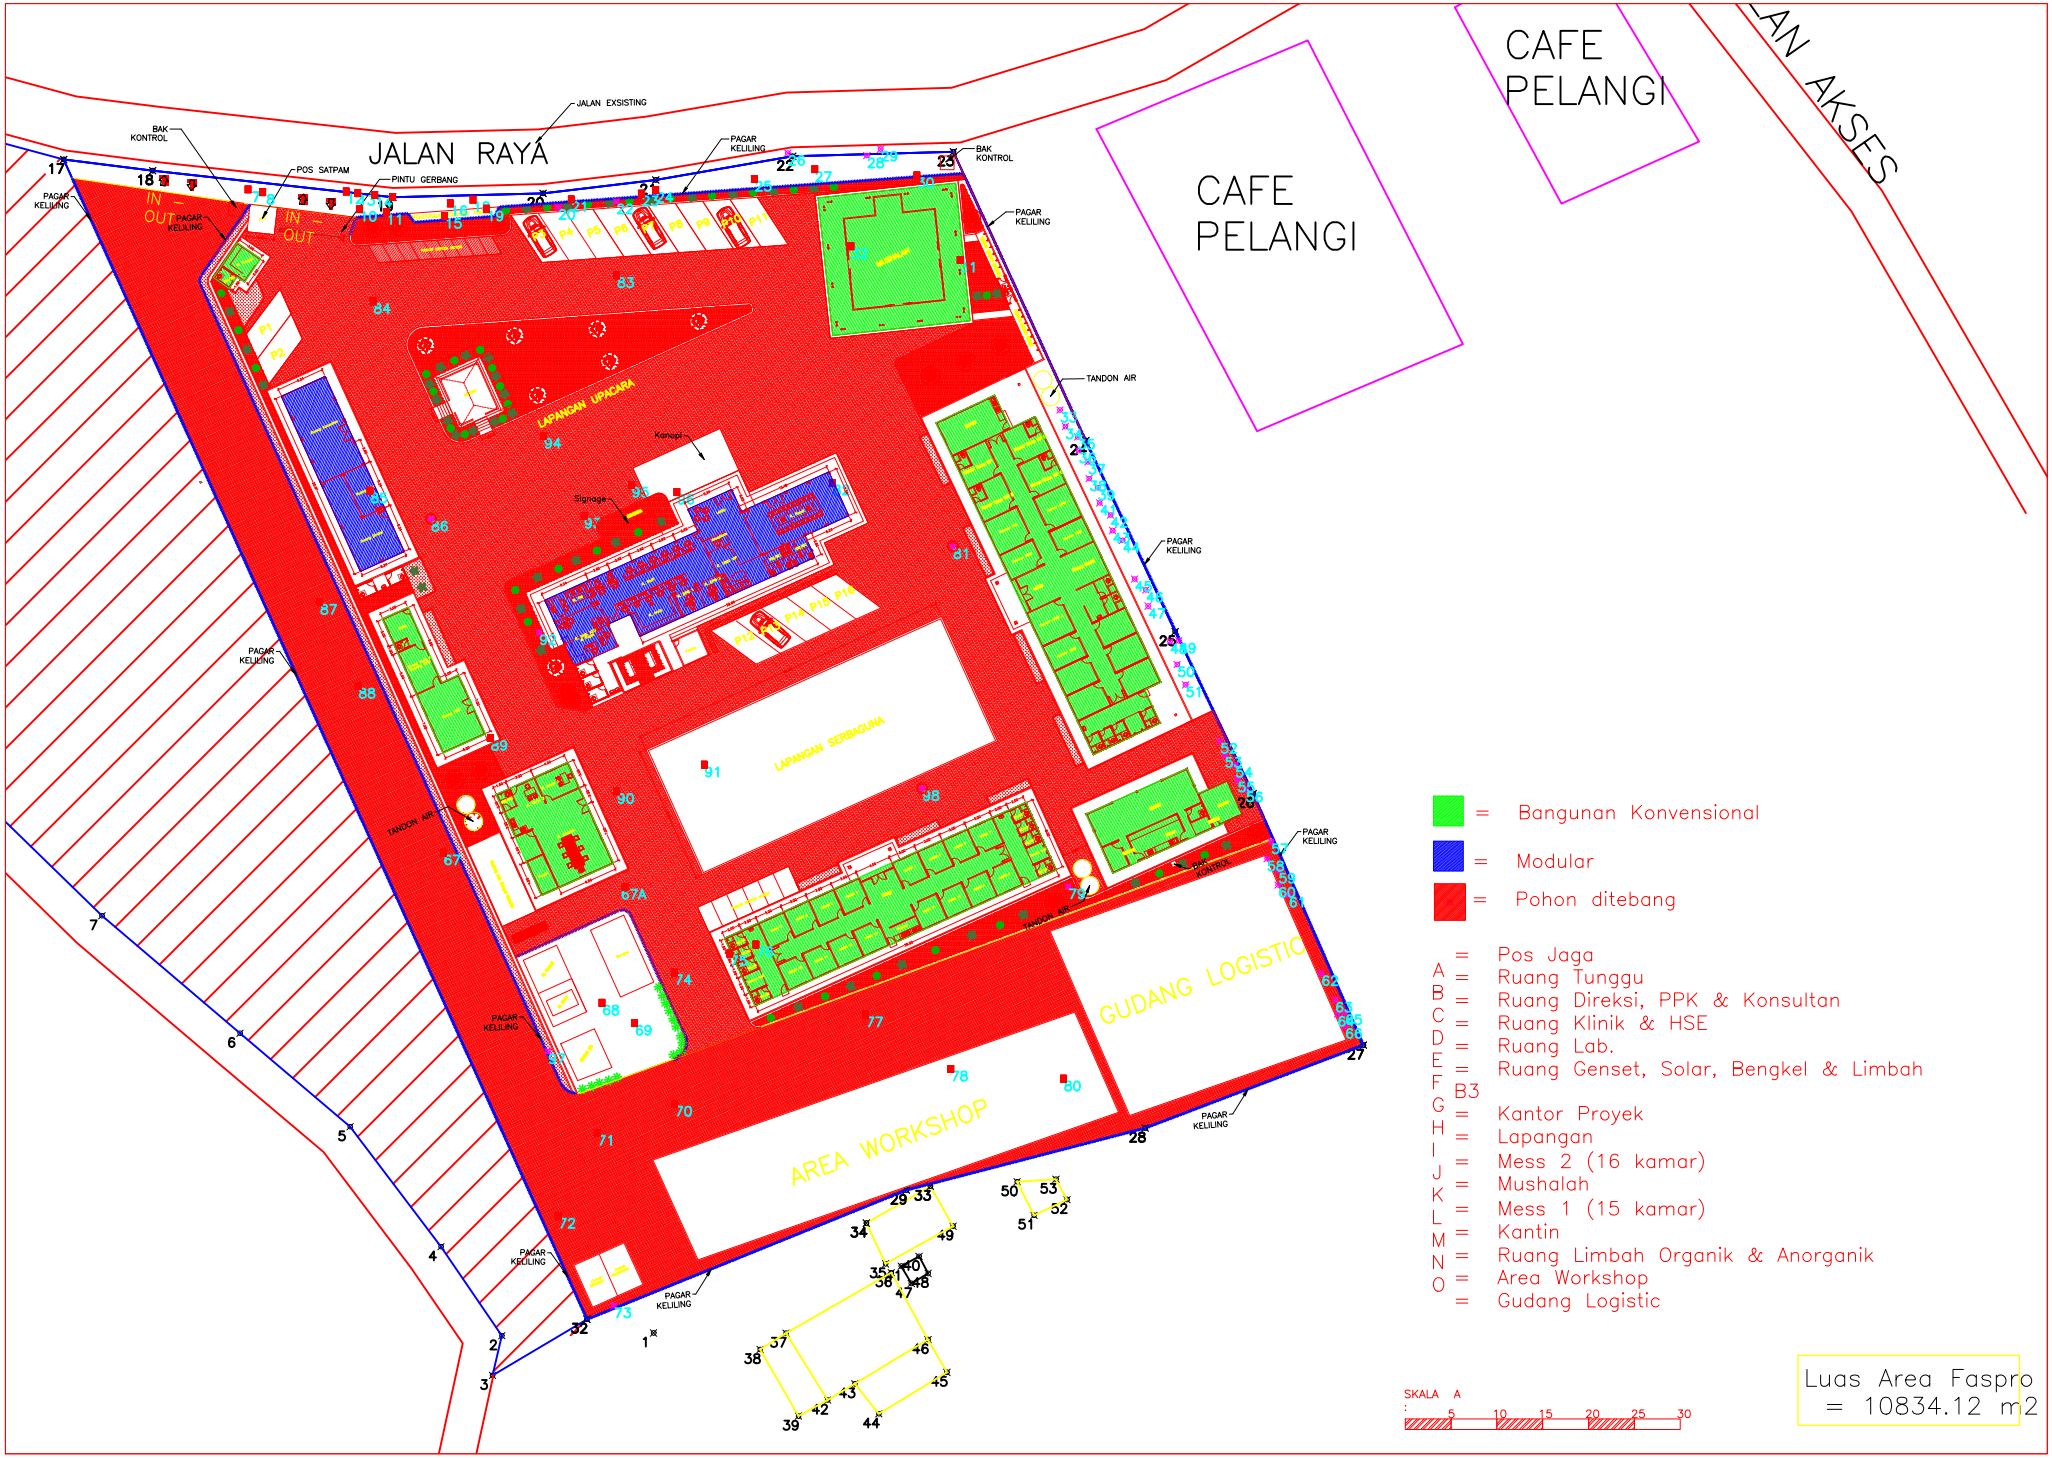
JALAN RAYA
JALAN EXSISTING
CAFE PELANGI
CAFE PELANGI
JALAN AKSES
BAK KONTROL
POS SATPAM
PINTU GERBANG
PAGAR KELILING
IN
OUT
LAPANGAN UPACARA
Kanopi
Signage
TANDON AIR
LAPANGAN SERBAGUNA
GUDANG LOGISTIC
AREA WORKSHOP
= Bangunan Konvensional
= Modular
= Pohon ditebang
A = Pos Jaga
B = Ruang Tunggu
C = Ruang Direksi, PPK & Konsultan
D = Ruang Klinik & HSE
E = Ruang Lab.
F = Ruang Genset, Solar, Bengkel & Limbah B3
G = Kantor Proyek
H = Lapangan
I = Mess 2 (16 kamar)
J = Mushalah
K = Mess 1 (15 kamar)
L = Kantin
M = Ruang Limbah Organik & Anorganik
N = Area Workshop
O = Gudang Logistic
SKALA A
: 5 10 15 20 25 30
Luas Area Faspro
= 10834.12 m2