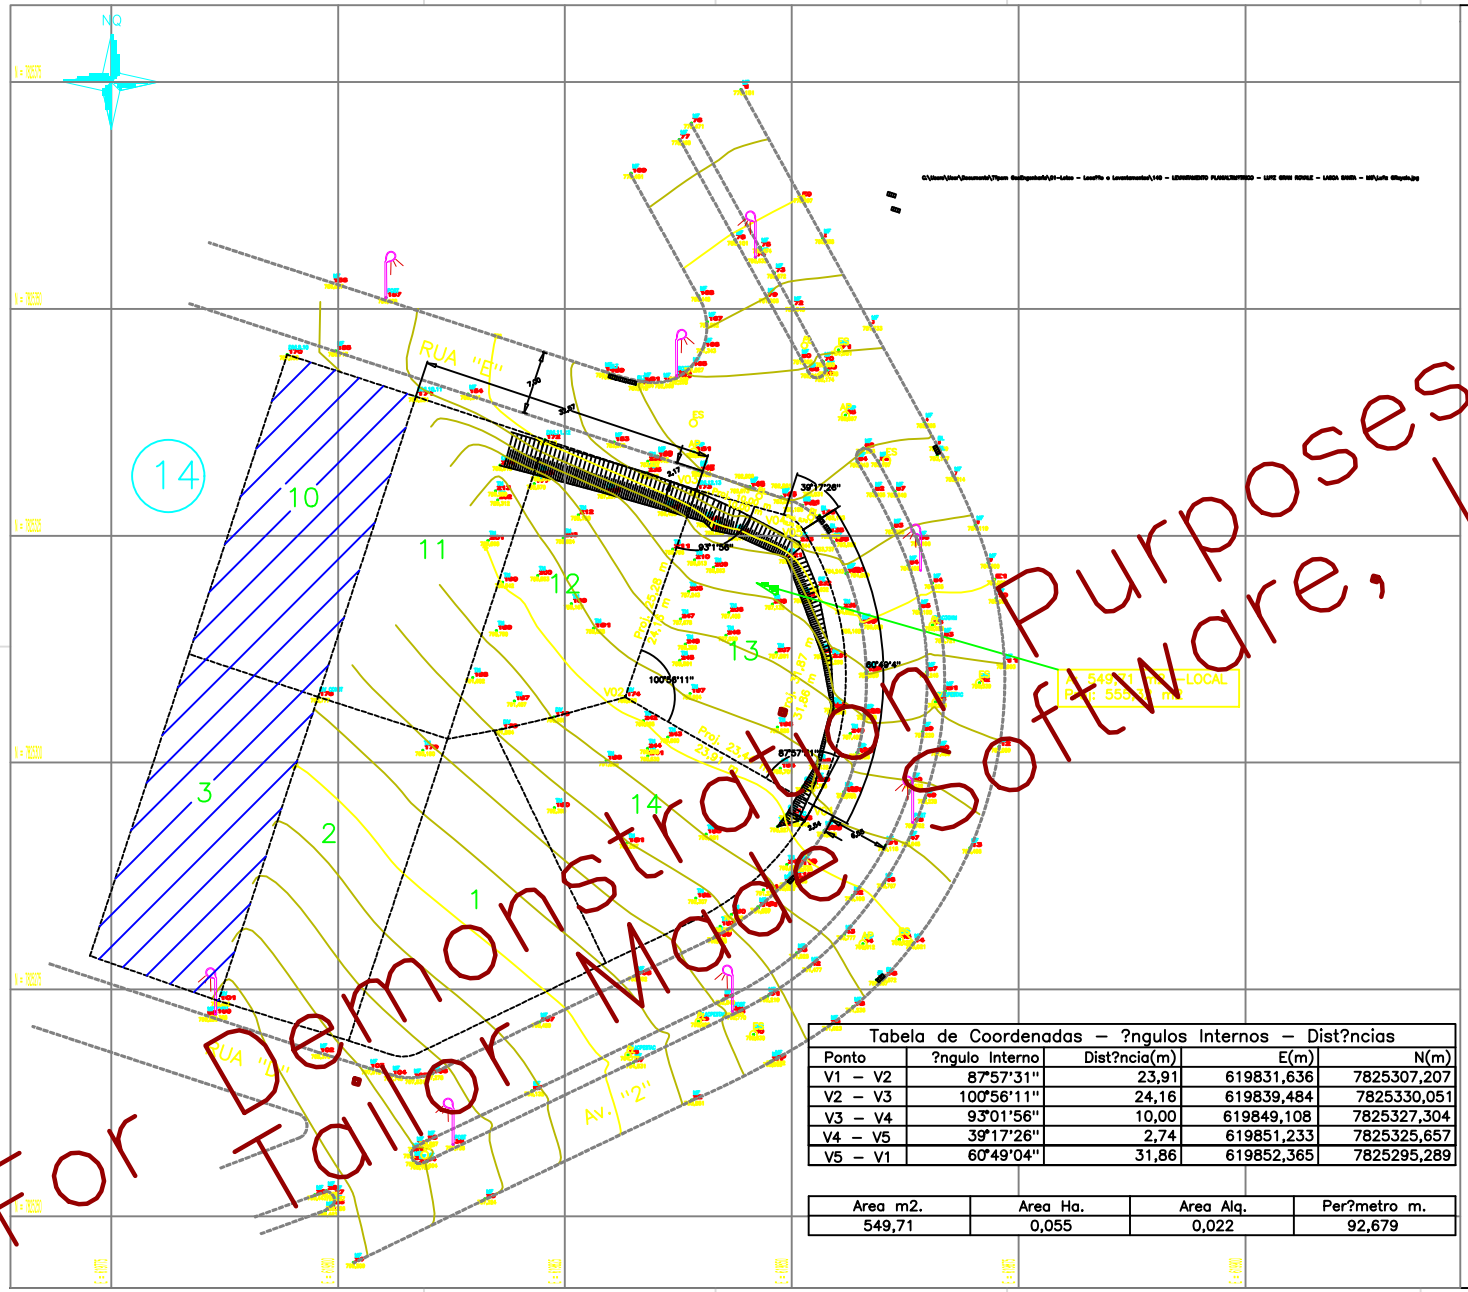

Tabela de Coordenadas – ?ngulos Internos – Dist?ncias				
Ponto	?ngulo Interno	Dist?ncia(m)	E(m)	N(m)
V1 – V2	87°57'31"	23,91	619831,636	7825307,207
V2 – V3	100°56'11"	24,16	619839,484	7825330,051
V3 – V4	93°01'56"	10,00	619849,108	7825327,304
V4 – V5	39°17'26"	2,74	619851,233	7825325,657
V5 – V1	60°49'04"	31,86	619852,365	7825295,289

Area m2.	Area Ha.	Area Alq.	Per?metro m.
549,71	0,055	0,022	92,679

CONVEN??ES TOPOGR?FICAS

Dados Cartogr?ficos :

Anota??es Gerais :

- Levantamento topogr?fico executado com esta??o total Topcon GTS-245 NW .
- C?lculo topogr?fico (Software Topograph)
- Coordenadas Arbitr?rias
- Desenho (AutoCad Civil 3D)

Levantamento Planialtim?trico Cadastral de Lote 13 da Quadra 14 – Localizado na Avenida "2" S/N? Residencial Gran Royale – Lagoa Santa/MG.

Engenheiro Respons?vel :

Renato Joa? Silva – CREA – 69475/D

Finalidade : Aprova??o

Data : 18 de Julho de 2021

Escala : 1 / 250

?rea : 549,71 m2

Folha : 01

For Demonstration Purposes Only
Tailor Made Software, Ltd

FORMATO A1

ESCALA 1/250