







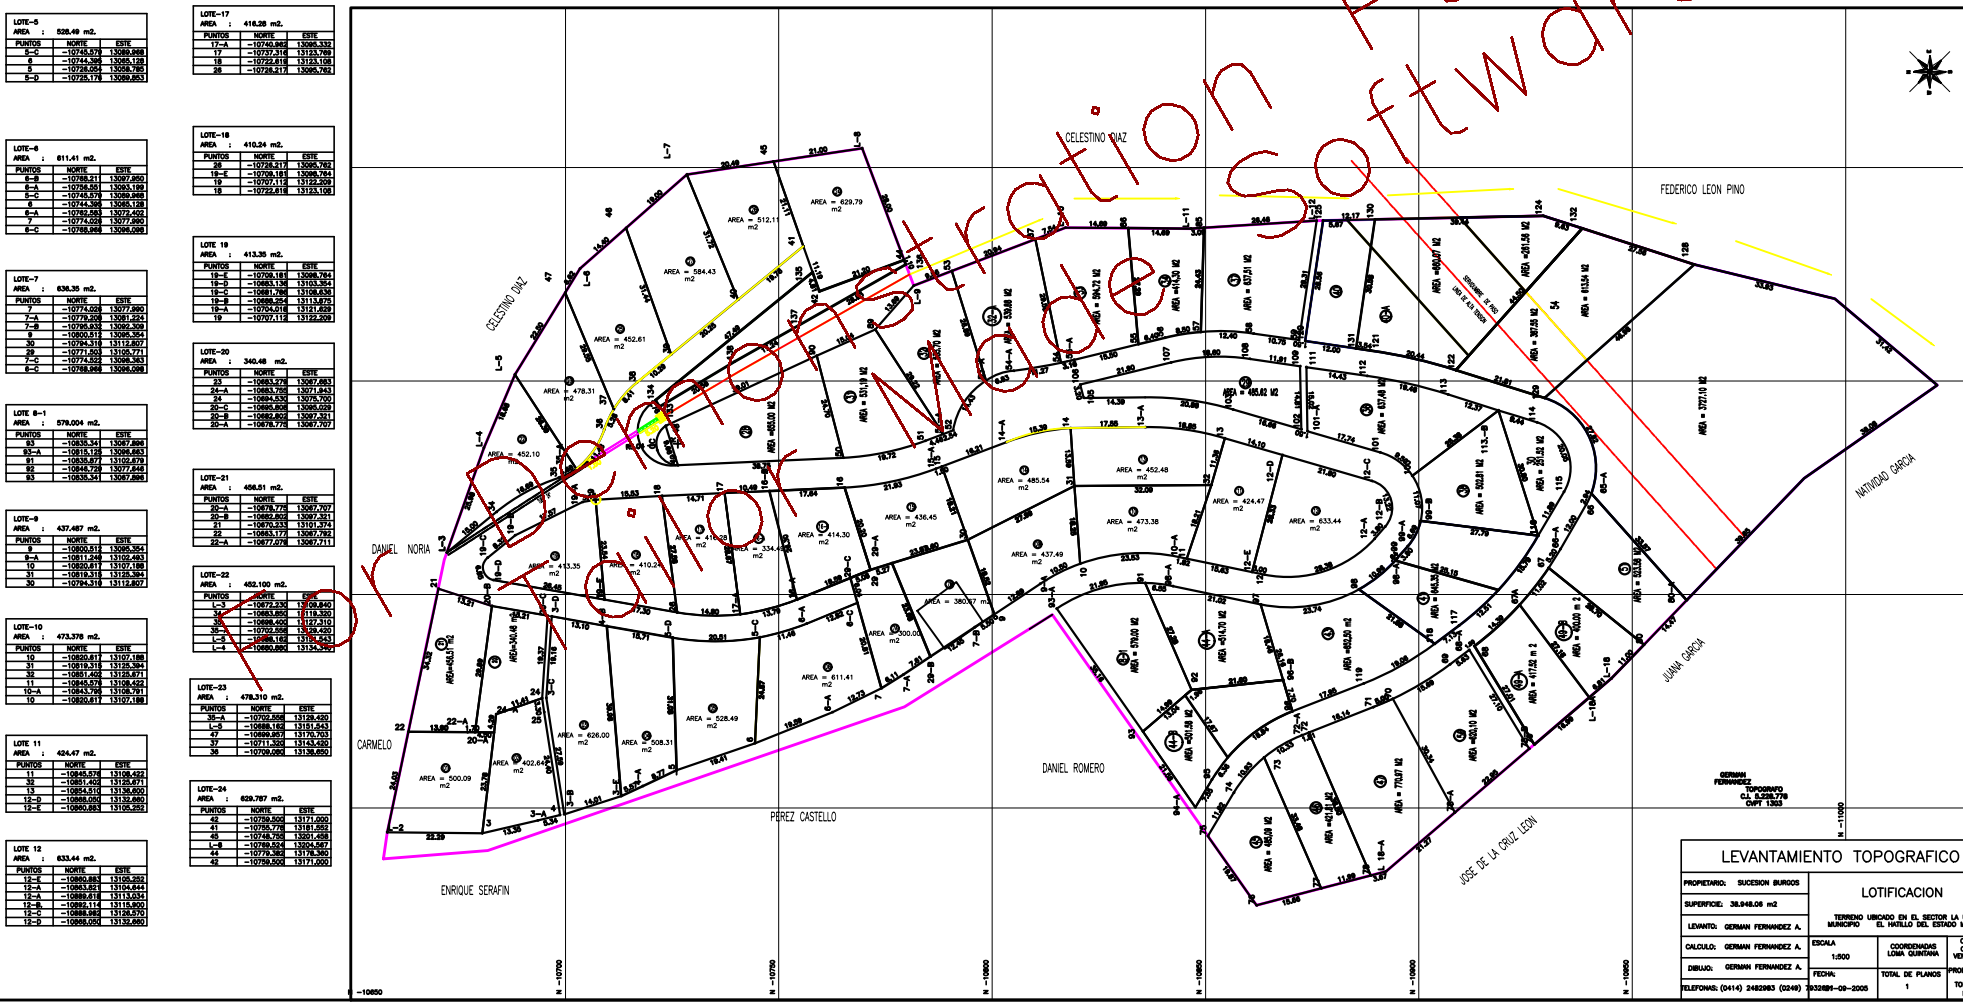

LEVANTAMIENTO TOPOGRAFICO			
PROPIETARIO: SUCESION BURGOS	LOTIFICACION		
