



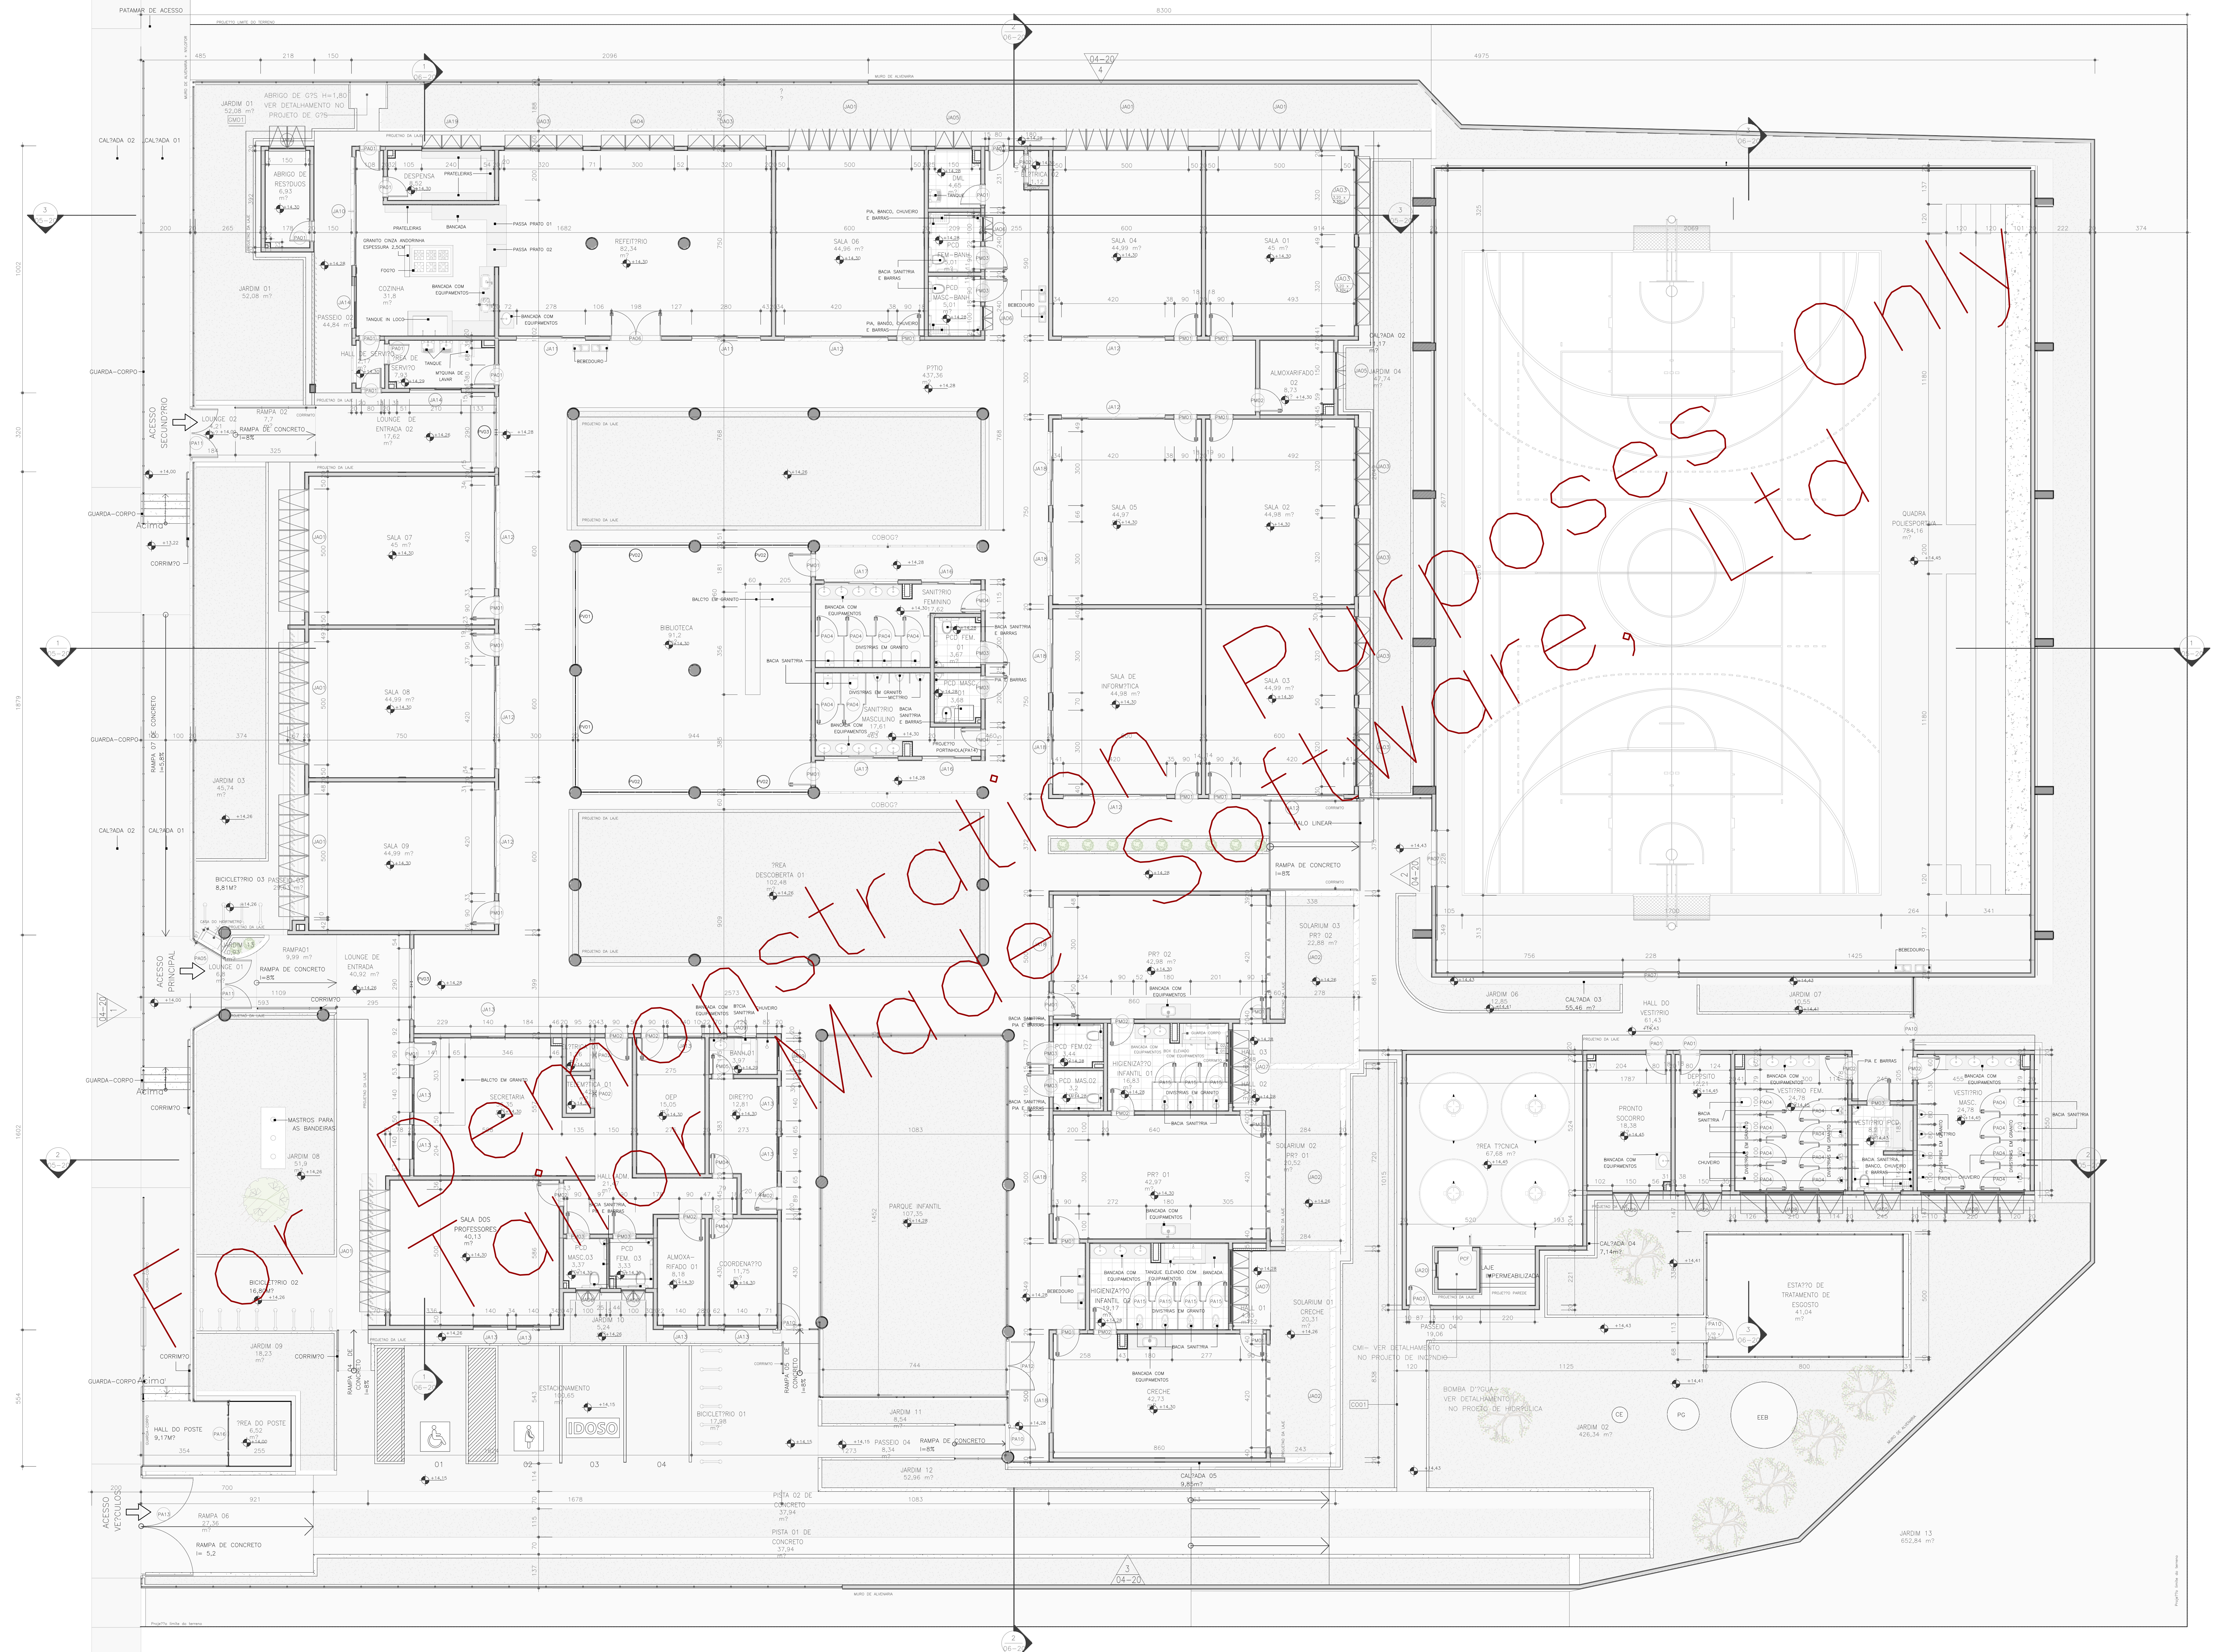

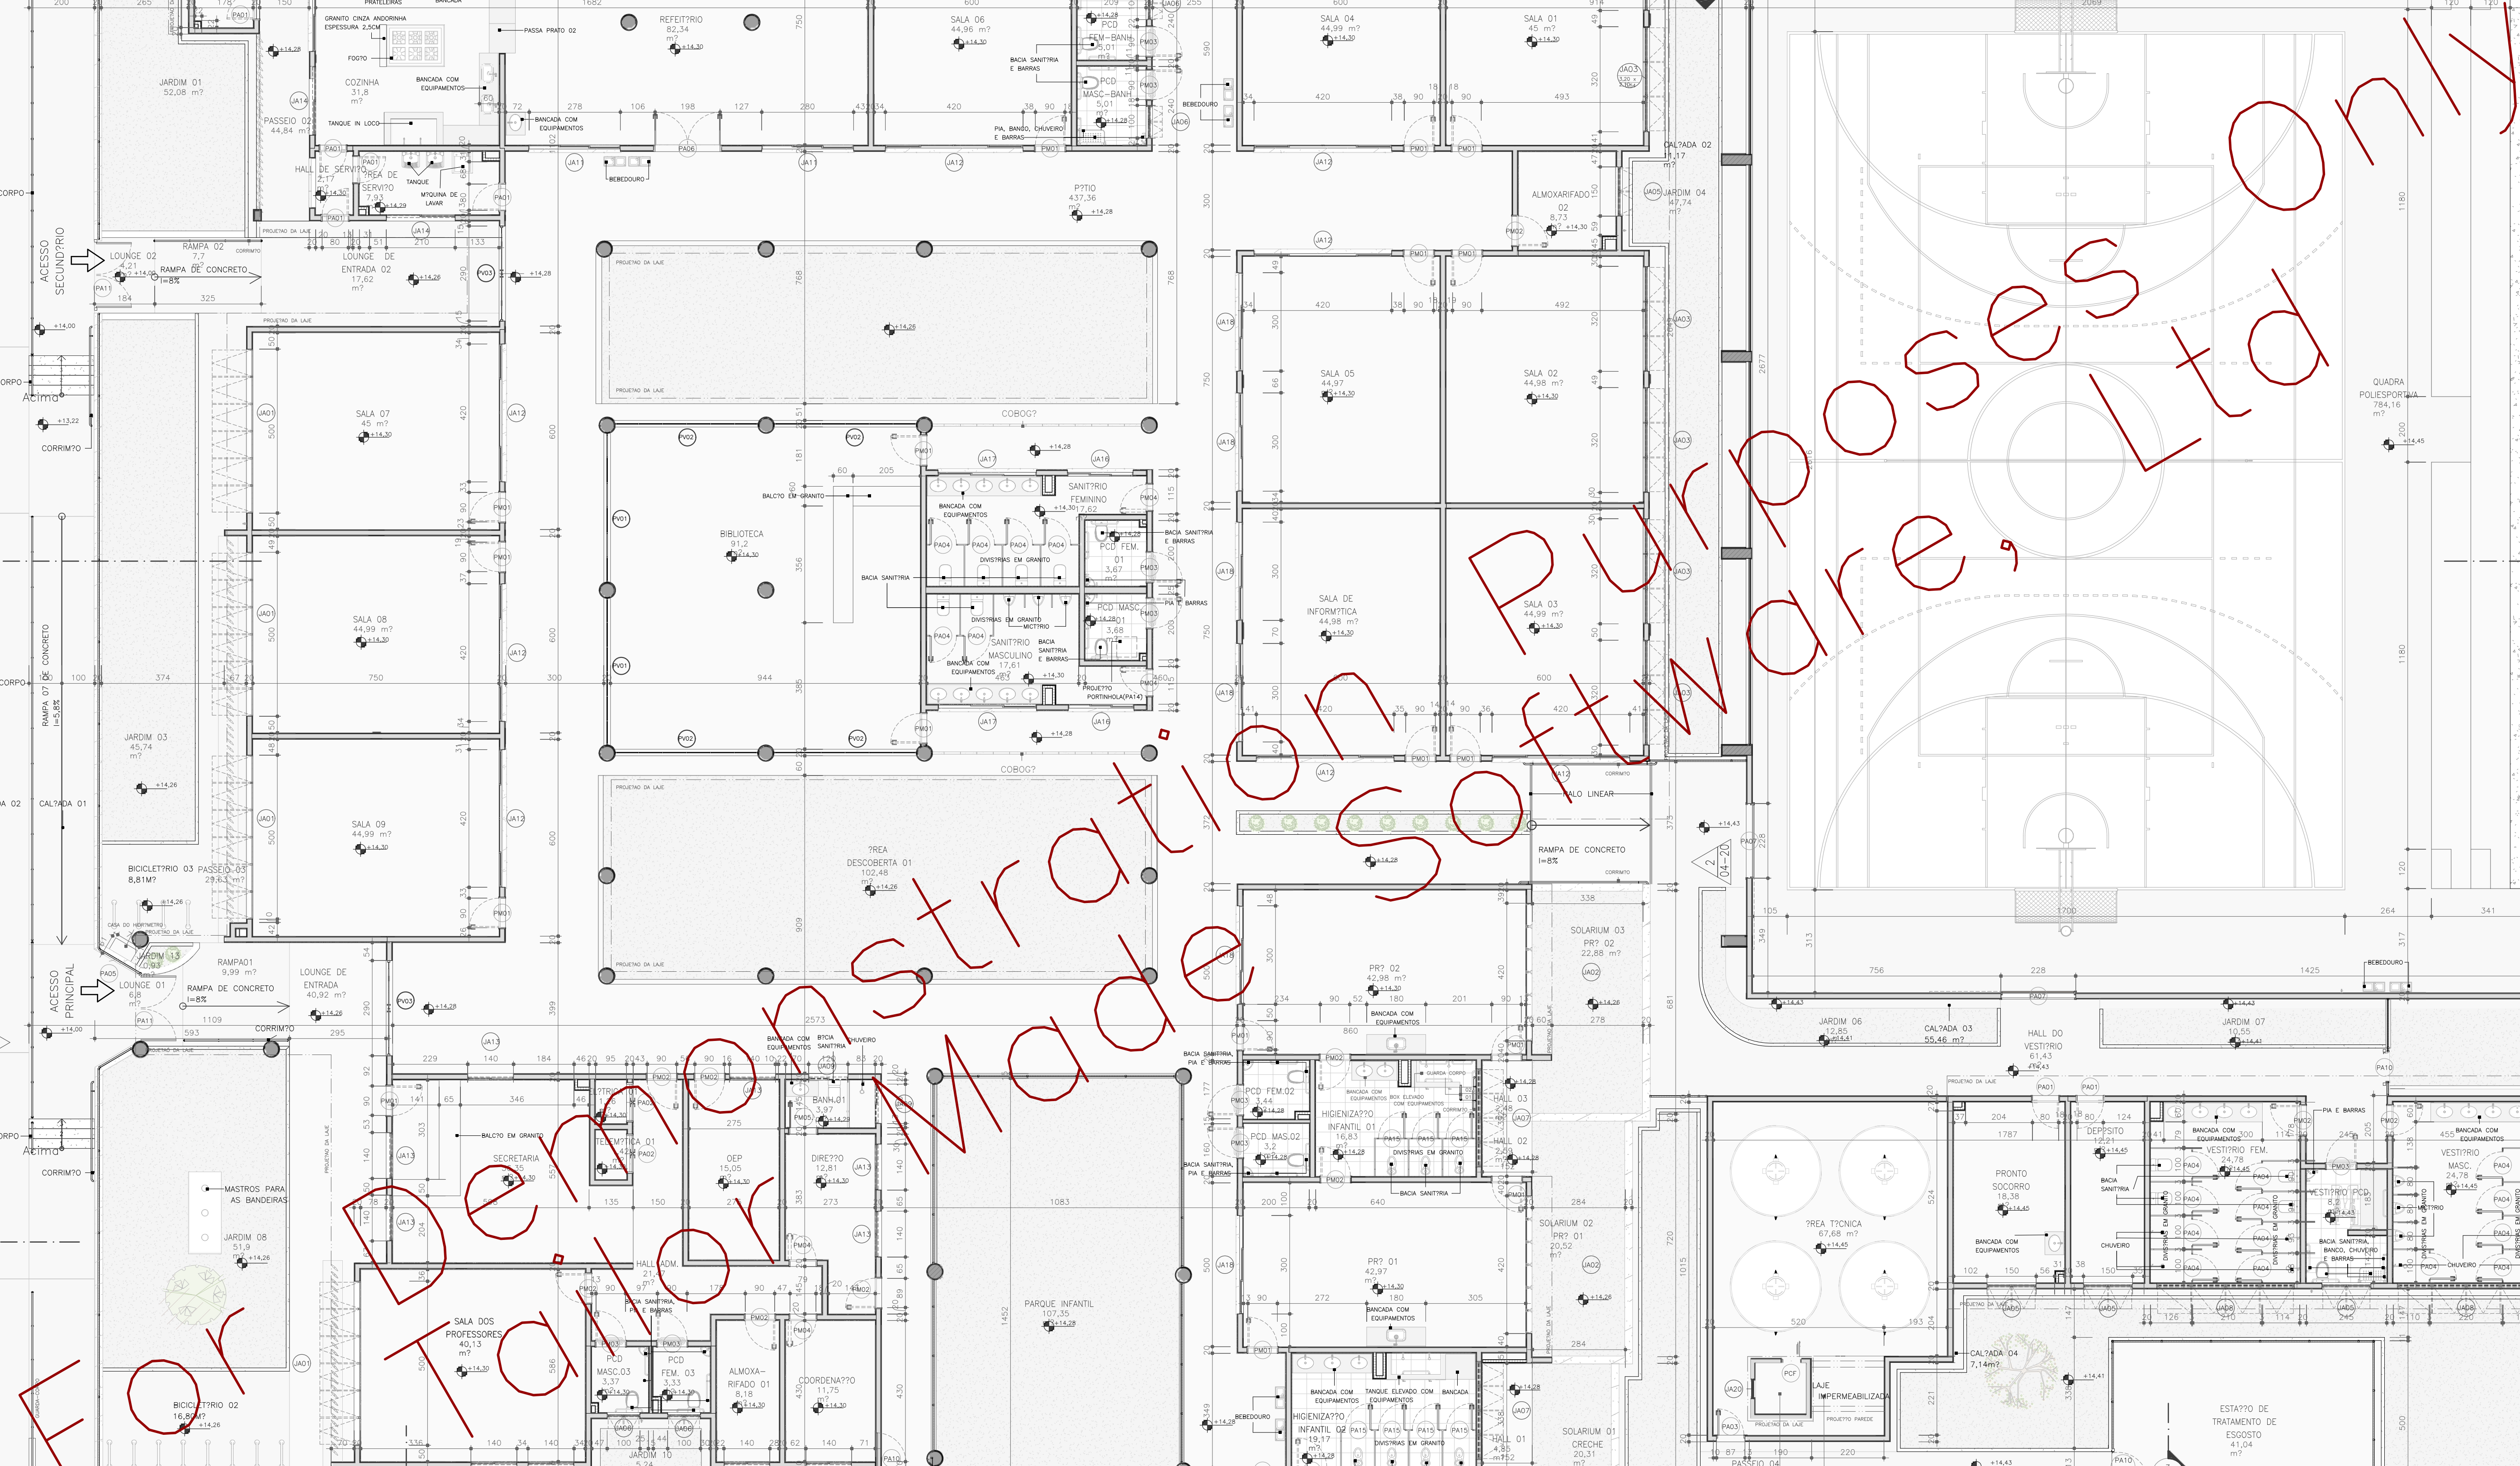

QUADRO DE JANELAS						
CVD	DIM. (V)			CONTEÚTOS	DESCRIÇÃO	QNT.
	LAR.	ALT.	ALT. PTE.			
J402	5,00	2,00	0,64	JANELA TPO "MAXI-ARF" COM 6 FOLHAS COM BASE FIXA DE 70CM	ALUMÍNIO ANODIZADO PRETO + VIDRO LAMINADO INCLUIR E= 6MM (+3,5)	7
	4,20	2,20	0,38	JANELA TPO "MAXI-ARF" COM 3 FOLHAS COM BASE FIXA DE 70CM	ALUMÍNIO ANODIZADO PRETO + VIDRO LAMINADO INCLUIR E= 6MM (+3,5)	3
J403	3,20	2,10	0,54	JANELA TPO "MAXI-ARF" COM 3 FOLHAS COM BASE FIXA DE 50CM	ALUMÍNIO ANODIZADO PRETO + VIDRO LAMINADO INCLUIR E= 6MM (+3,5)	6
	3,00	2,10	0,54	JANELA TPO "MAXI-ARF" COM 3 FOLHAS COM BASE FIXA DE 50CM	ALUMÍNIO ANODIZADO PRETO + VIDRO LAMINADO INCLUIR E= 6MM (+3,5)	1
J405	1,50	0,80	1,78	JANELA TPO "MAXI-ARF" COM 2 FOLHAS	ALUMÍNIO ANODIZADO PRETO + VIDRO LAMINADO INCLUIR E= 6MM (+3,5)	2
	1,50	0,80	2,00	JANELA TPO "MAXI-ARF" COM 2 FOLHAS	ALUMÍNIO ANODIZADO PRETO + VIDRO LAMINADO INCLUIR E= 6MM (+3,5)	3
J406	1,00	0,50	2,15	JANELA TPO "MAXI-ARF" COM 2 FOLHAS	ALUMÍNIO ANODIZADO PRETO + VIDRO LAMINADO INCLUIR E= 6MM (+3,5)	4
J407	3,00	0,80	1,78	JANELA TPO "MAXI-ARF" COM 4 FOLHAS	ALUMÍNIO ANODIZADO PRETO + VIDRO LAMINADO INCLUIR E= 6MM (+3,5)	2
J408	4,20	0,90	1,90	JANELA TPO "MAXI-ARF" DE 4 FOLHAS	ALUMÍNIO ANODIZADO PRETO + VIDRO LAMINADO INCLUIR E= 6MM (+3,5)	2
J409	1,20	0,50	2,14	JANELA DESLIZANTE 2 FOLHAS	ALUMÍNIO ANODIZADO PRETO + VIDRO LAMINADO INCLUIR E= 6MM (+3,5)	2
J410	4,40	1,70	0,90	JANELA DESLIZANTE 4 FOLHAS 200SS/200AL+2FOLHAS	ALUMÍNIO ANODIZADO PRETO + VIDRO LAMINADO INCLUIR E= 6MM (+3,5)	1
J411	2,80	1,40	1,24	JANELA DESLIZANTE 4 FOLHAS 200SS/200AL+2FOLHAS	ALUMÍNIO ANODIZADO PRETO + VIDRO LAMINADO INCLUIR E= 6MM (+3,5)	2
J412	4,20	1,60	1,04	JANELA DESLIZANTE 4 FOLHAS 200SS/200AL+2FOLHAS	ALUMÍNIO ANODIZADO PRETO + VIDRO LAMINADO INCLUIR E= 6MM (+3,5)	6
J413	1,40	1,20	1,45	JANELA DESLIZANTE 2 FOLHAS	ALUMÍNIO ANODIZADO PRETO + VIDRO LAMINADO INCLUIR E= 6MM (+3,5)	10
J414	2,10	0,70	1,90	JANELA DESLIZANTE 2 FOLHAS	ALUMÍNIO ANODIZADO PRETO + VIDRO LAMINADO INCLUIR E= 6MM (+3,5)	2
J415	1,50	1,00	1,64	JANELA TPO "MAXI-ARF" COM 2 FOLHAS	ALUMÍNIO ANODIZADO PRETO + VIDRO LAMINADO INCLUIR E= 6MM (+3,5)	1
J416	2,00	0,80	2,00	TELAS MOSQUITO E JANELA DESLIZANTE 3 FOLHAS	ALUMÍNIO ANODIZADO PRETO + VIDRO LAMINADO INCLUIR E= 6MM (+3,5)	2
J417	3,00	0,80	2,00	JANELA DESLIZANTE 3 FOLHAS	ALUMÍNIO ANODIZADO PRETO + VIDRO LAMINADO INCLUIR E= 6MM (+3,5)	2
J418	3,00	1,60	1,04	JANELA DESLIZANTE 3 FOLHAS	ALUMÍNIO ANODIZADO PRETO + VIDRO LAMINADO INCLUIR E= 6MM (+3,5)	7
J419	2,40	0,80	2,04	JANELA TPO "MAXI-ARF" COM 3 FOLHAS	ALUMÍNIO ANODIZADO PRETO + VIDRO LAMINADO INCLUIR E= 6MM (+3,5)	1
J420	0,60	0,60	1,13	JANELA DESLIZANTE "MAXI-ARF" COM 2 FOLHAS	ALUMÍNIO ANODIZADO PRETO + VIDRO LAMINADO INCLUIR E= 6MM (+3,5)	



PREFEITURA
SAQUAREMA
TRABALHO E RESPEITO

LOCALIZAÇÃO RUA DAS BANANEIRAS- ENGENHO GRANDE, SAQUAREMA/RJ		ARQ. ELETRÔNICO SQ-05022-ESC-PB-ARQ-R02	
Nº DOCUMENTO PD003 -SBP002	ESCALA INDICADA	DATA OUTUBRO/2022	PÁGINA 01-20

[illegible]