A4 (210x297)

PLANTA DO IM?VEL

FL ?NICA

Im?vel: DESMEMBRAMENTO

Propriet?rio: GILBERTO PEREIRA

Munic?pio: Jauru

Comarca:

Estado (UF): MT

Data: 28/01/2024

Escala: 1:5000

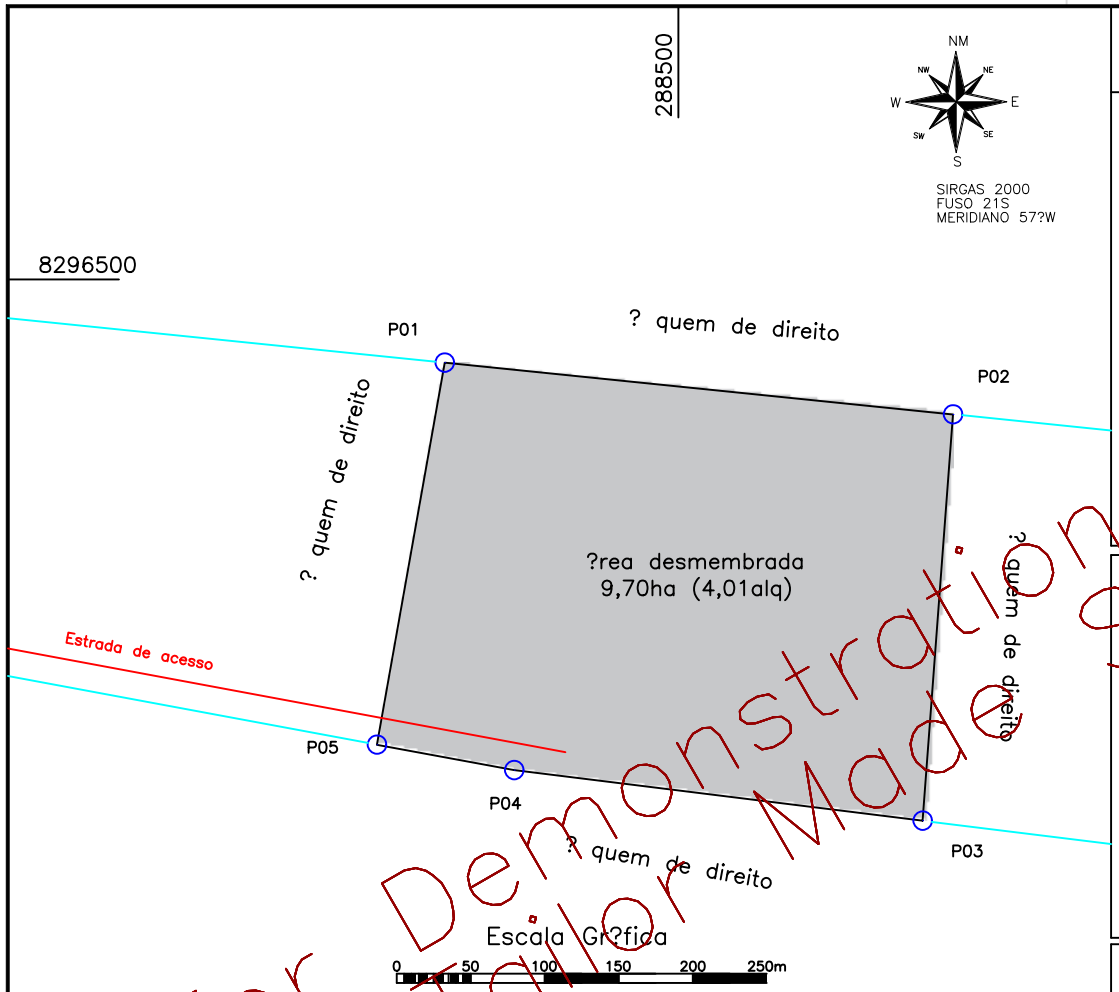

LADOS		AZIMUTE	DIST?NCIA	COORDENADAS (UTM)	
V?rtice	V?rtice		(metros)	N (metros)	E (metros)
P01	P02	95°48'34"	345,11	8.296.443,80	288.342,13
P02	P03	184°16'41"	275,17	8.296.408,87	288.685,47
P03	P04	277°03'20"	277,97	8.296.134,47	288.664,94
P04	P05	280°31'21"	94,21	8.296.168,61	288.389,07
P05	P01	10°02'27"	262,00	8.296.185,82	288.296,45

?reas e Per?metros:

?rea:

96961.43 m?

9.6961 ha

Per?metro (m):

1254,46 m

CONVEN??ES

- CORREGOS/RIOS E OU RIBEIR?ES
- ÁREA DE RESERVA LEGAL
- AREA DE PRESERVA??O PERMANENTE
- CERCA DIVISA
- ESTRADA
- V?RTICE

ASSINATURAS

GILBERTO PEREIRA

Resp. T?c: Jean Carlos de Almeida Ramos
Engenheiro Agr?nomo - CREA: 35.649/MT

For Demonstration Purposes Only
Tailor Made Software, Ltd