

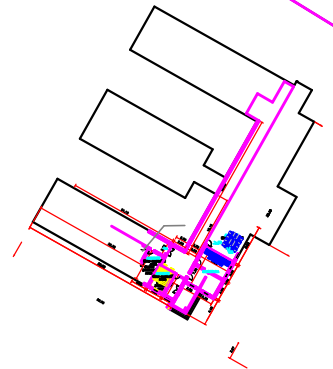


For Demonstration Purposes Only
Tailor Made Software, Ltd

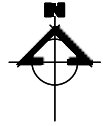

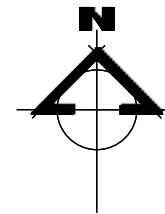

2	REV 1, REVISÕES SOLICITADAS EM 17/02/2004	13/03/04	
	REVISÃO DE MEDIDAS DA CASA DO ZELADOR	05/05/2004	
REV.	DESCRIÇÃO	DATA	VISTO

BLOCO:	PASSARELA:	CASA ZELADOR:	TERRENO:
3.609,32M2		60,35M2	10.652,96M2
DATA:	ESCALA:	DESENHO:	ARQUIVO:
09/09/2005	1:200	Luiz Claudio	179000334



IMPLANTACAO
Escala 1:200

REV.	DESCRIÇÃO	DATA	VISTO



SECRETARIA DE ESTADO DA EDUCAÇÃO
INSTITUTO DE DESENVOLVIMENTO EDUCACIONAL DO PARANÁ



ESTADO DO PARANÁ

LOCAL: PALMEIRA/PR
ESTABELECIMENTO: COLÉGIO ESTADUAL ENS. MÉDIO ALBERTO CONTALVES, C. E. DOM

REFERÊNCIA: PROJETO ELÉTRICO
IMPLANTACAO

PROJETO:
ENL. PAULO SIQUEIRA JUNIOR - CREA PR 64.890/D


ESCALA:
1:200

CASA DELAIDOR
60.3562
SISTEMA:
Paulo Jr

TERRENO
10.652,9642
ÁREA
179000334

PRONCHIA N°:
01/65



Em demonstrator
Made

REV.	DESCRIÇÃO	DATA	VISTO



SECRETARIA DE ESTADO DA EDUCAÇÃO
INSTITUTO DE DESENVOLVIMENTO EDUCACIONAL DO PARANÁ



ESTADO DO PARANÁ

LOCAL: PALMEIRA/PR
ESTABELECIMENTO: COLÉGIO ESTADUAL ENS. MÉDIO ALBERTO CONTALVES, C. E. DOM.

REFERÊNCIA: PROJETO ELÉTRICO
IMPLANTACAO


PROJETO: ENL. PAULO SIQUEIRA JUNIOR - CREA PR 64.890/D


ESCALA: 1:200
SISTEMA: Paulo Jr

TERRENO 10.652,96M2
ÁREA: 179000334

PRONCHIA N°: 01/65

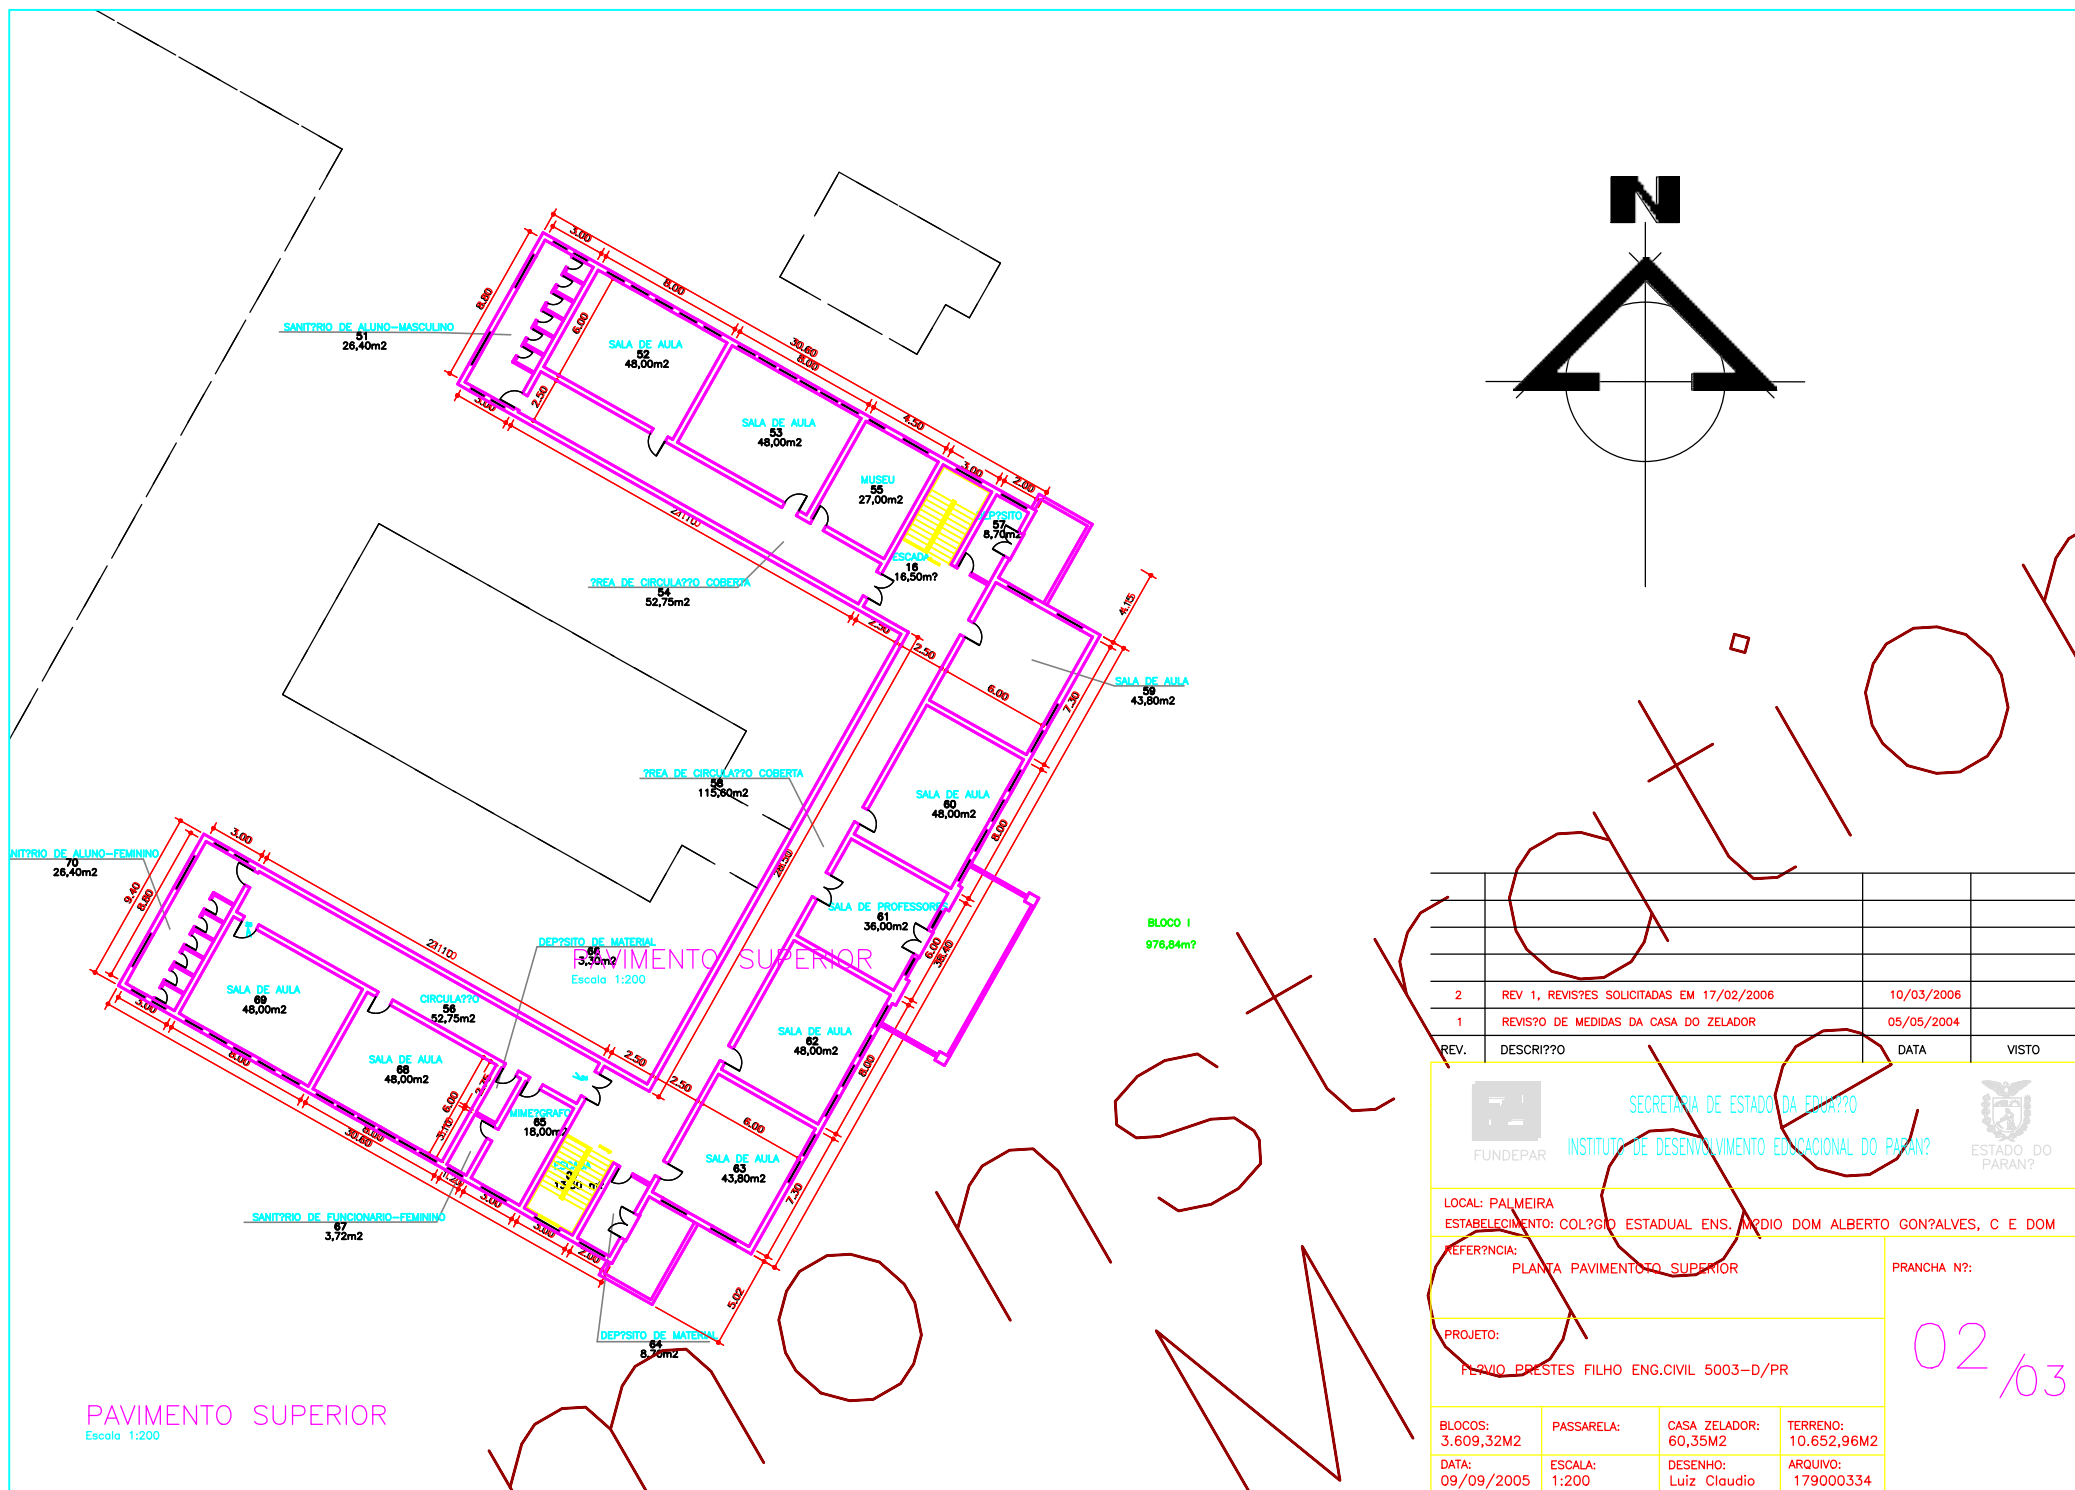

2	REV 1, REVIS?ES SOLICITADAS EM 17/02/2006	10/03/2006		
1	REVIS?O DE MEDIDAS DA CASA DO ZELADOR	05/05/2004		
REV.	DESCRIT?O	DATA	VISTO	



FUNDEPAR

SECRETARIA DE ESTADO DA EDUCAC?O

INSTITUTO DE DESENVOLVIMENTO EDUCACIONAL DO PARAN?



ESTADO DO
PARAN?

LOCAL: PALMEIRA

ESTABELECIMENTO: COL?GIO ESTADUAL ENS. M?DIO DOM ALBERTO GON?ALVES, C E DOM

REFER?NCIA:

PLANTA PAVIMENTO TO SUPERIOR


PRANCHA N?:

PROJETO:


02/03


BLOCOS: 3.609,32M2	PASSARELA:	CASA ZELADOR: 60,35M2	TERRENO: 10.652,96M2
DATA: 09/09/2005	ESCALA: 1:200	DESENHO: Luiz Claudio	ARQUIVO: 179000334

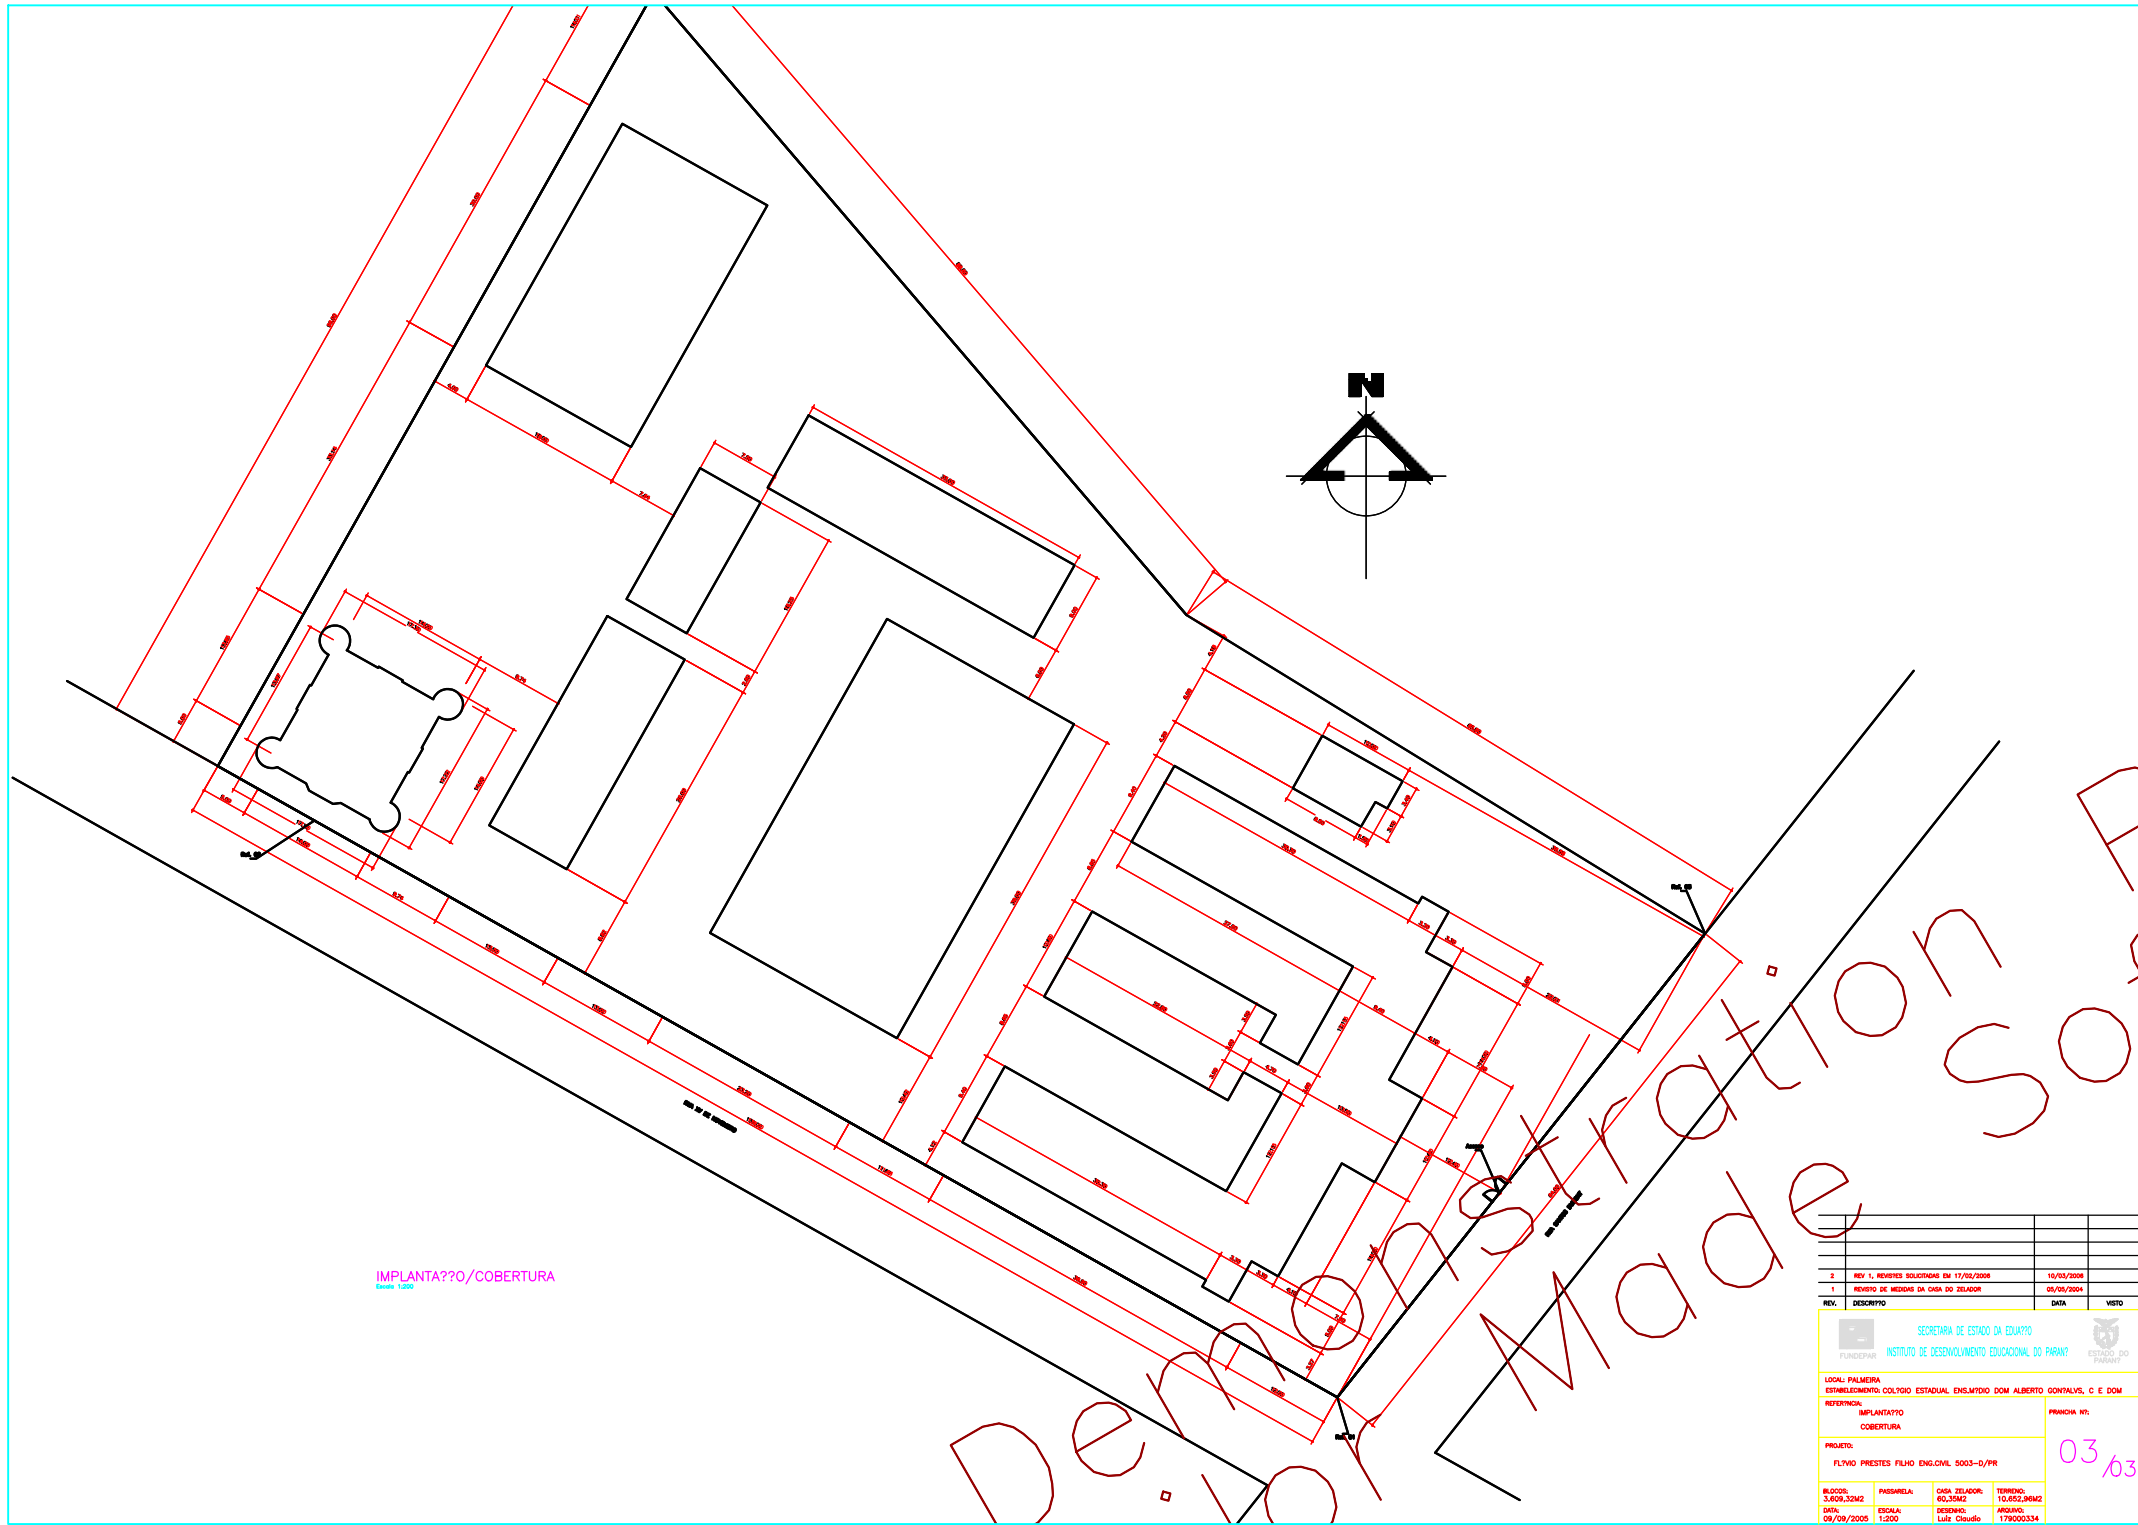

IMPLANTAÇÃO/COBERTURA


SECRETARIA DE ESTADO DA EDUCAÇÃO		ESTADO DO PARANÁ	
INSTITUTO DE DESENVOLVIMENTO EDUCACIONAL DO PARANÁ			
LOCAL: PALMEIRA	ESTABELECIMENTO: COLÍGIO ESTADUAL ENSEMBRIO DOM ALBERTO GONÇALVES, C E DOM		
PROJETO: FLYNO PRESTES FILHO ENG.CIVIL 5003-D/PR			

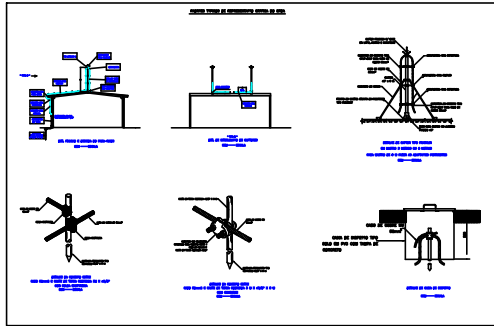

SIMBOLOGIA	
	CAPTOR TIPO FRANKLIN 4 PONTAS - 6 metros
	CONDUTOR DE DESCIDA COM TUBO DE PROTEÇÃO
	CADA DE INSPEÇÃO COM HASTE DE ATERRAMENTO
	HASTE DE ATERRAMENTO
Malha de aterramento com cobre nº 50mm ²	
Malha dos anéis Intermedírios com cobre nº 35mm ²	
Cabos de descida com cobre nº 35mm ²	

MEMORIAL

COBERTURA

05/65

PROJETO	ENL. PAULO SIQUEIRA JUNIOR - CREA PR 64.890/D
LOCALIZAÇÃO/PR	ESTAB. DE ENSINO COL. ESTADUAL ENS. MTDIO ALBERTO GONÇALVES, C E DOM
REFERÊNCIA	PROJETO SPDA COBERTURA
DATA	09/09/2005
ESCALA	1:150
PROJETO	ENL. PAULO SIQUEIRA JUNIOR - CREA PR 64.890/D
PARTELA	60,35M2
CASA DELAOR	60,35M2
TERRENO	10.652,96M2
ARQUITO	179000334