


PLAN REAMENAGEMENT

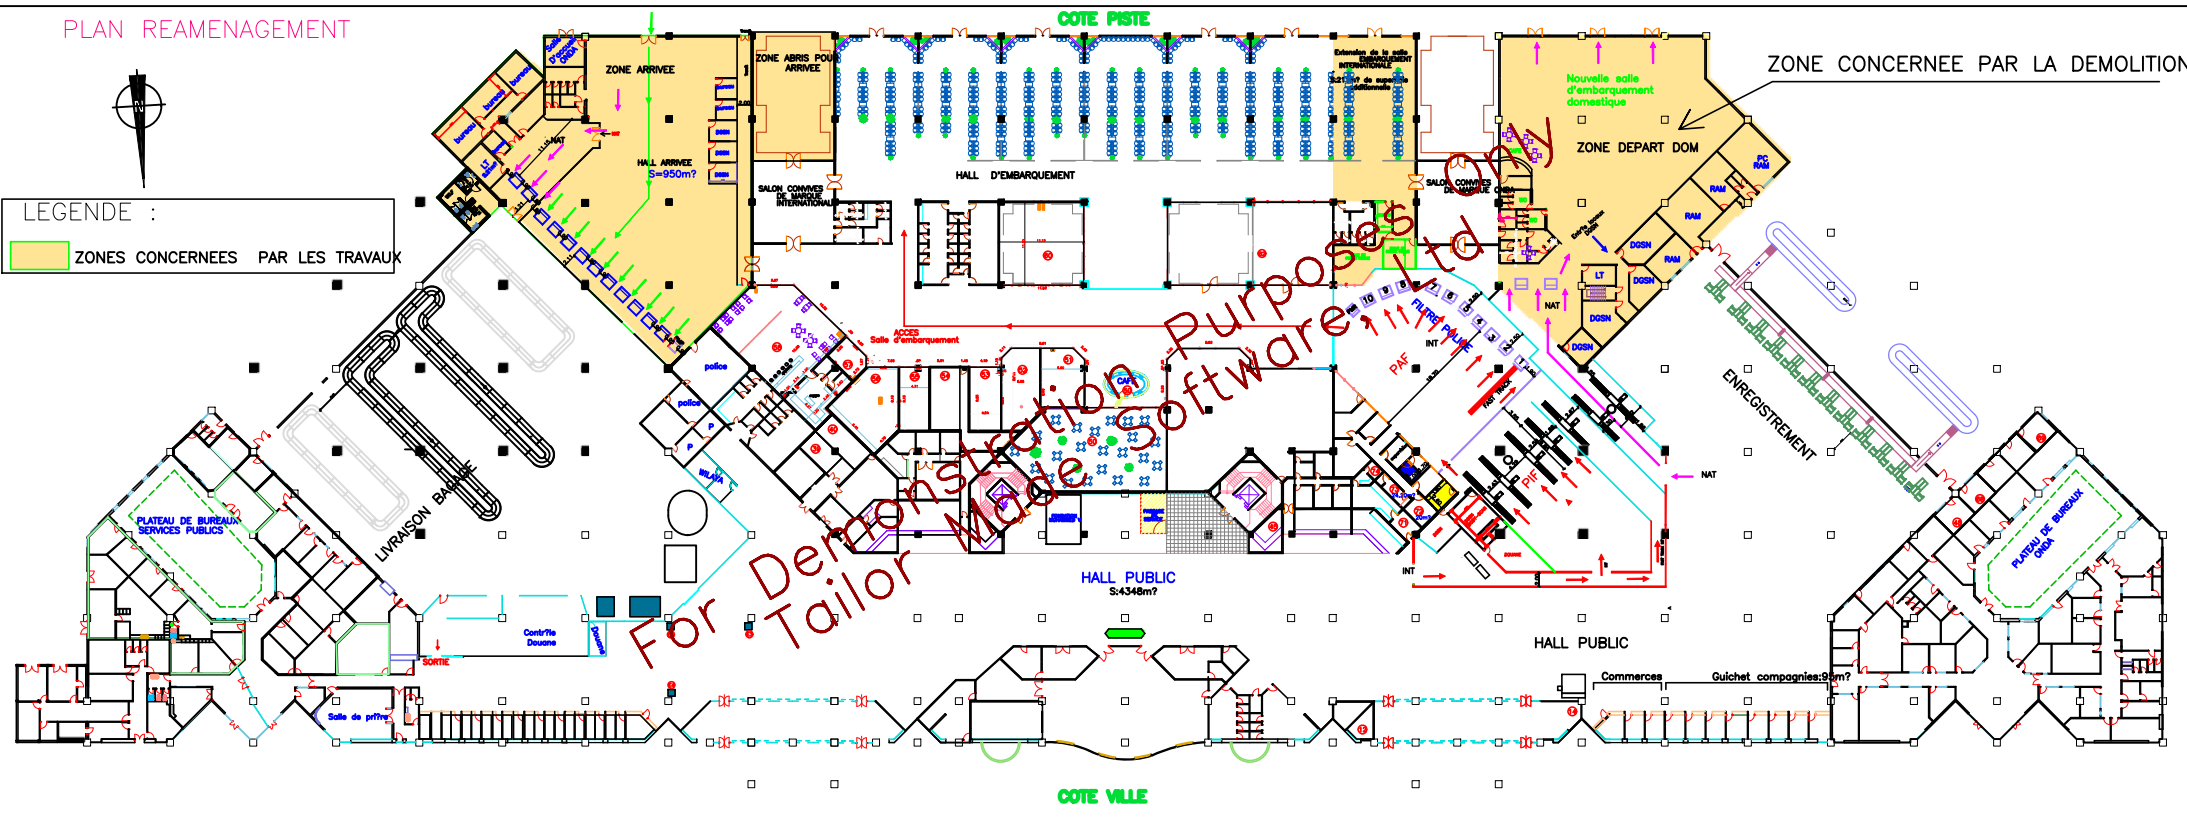

LEGENDE :


ZONES CONCERNEES PAR LES TRAVAUX



PLAN REAMENAGEMENT



LEGENDE :
 ZONES CONCERNEES PAR LES TRAVAUX

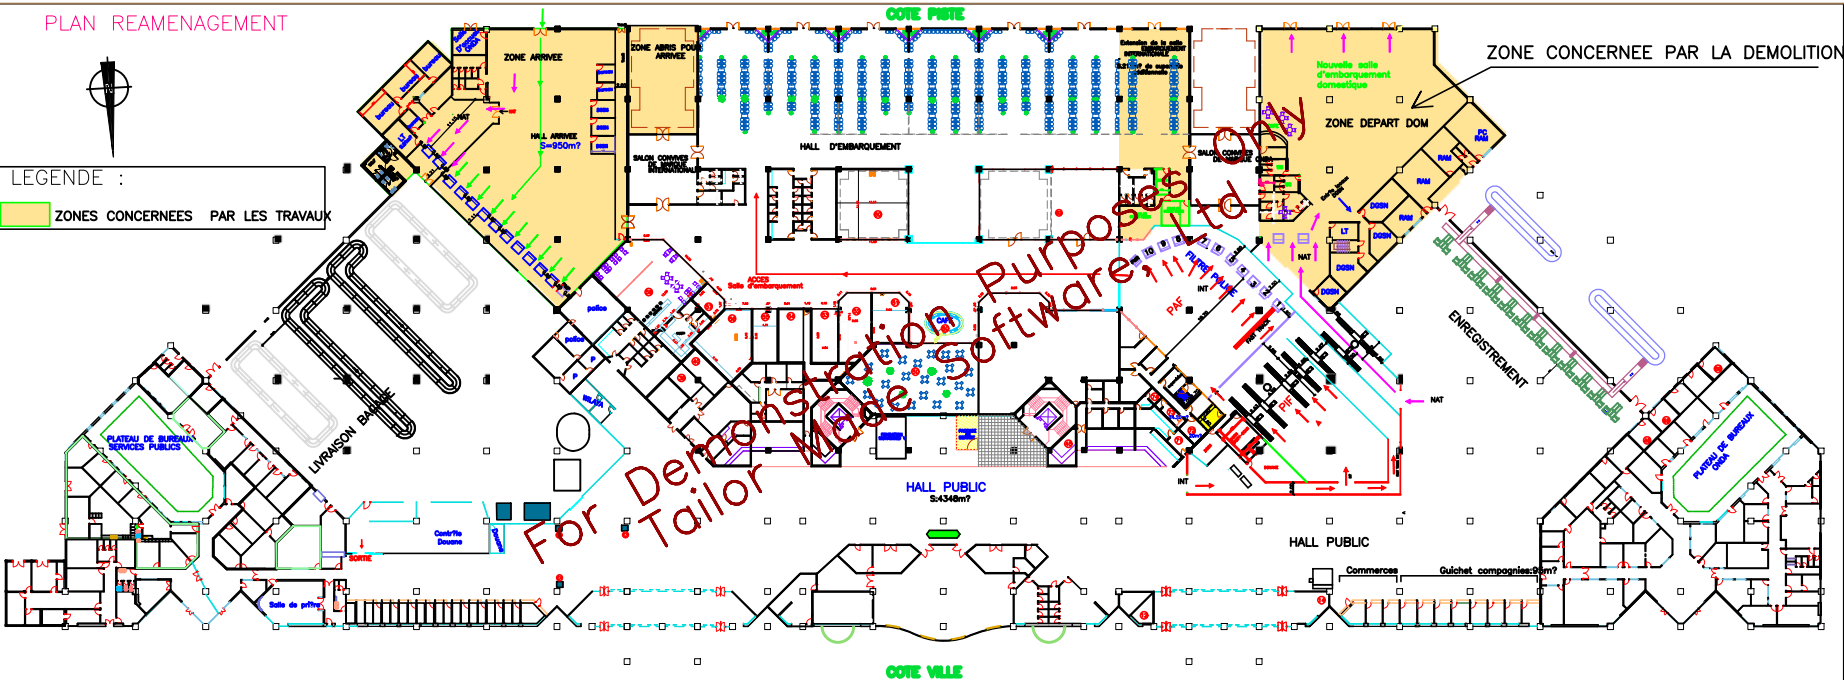

ROYAUME DU MAROC

OFFICE NATIONAL
DES AEROPORTS



AEROPORT AGADIR AL MASSIRA

plan d'aménagement du terminal
(Quick wins)

Plan : AGA-Agadir-01	Assistance:	
Échelle : 1/500	Matériaux:	
Assistance : 1000-10-10	Matériaux:	
DATE : 10/10/2010	Matériaux:	