



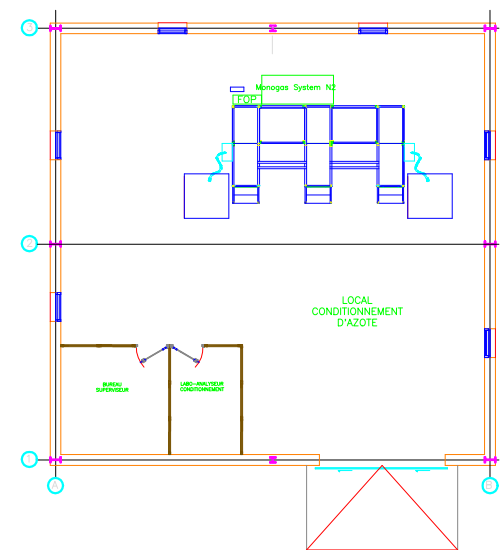

For Demonstration Purposes Only
Tailor Made Software, Ltd

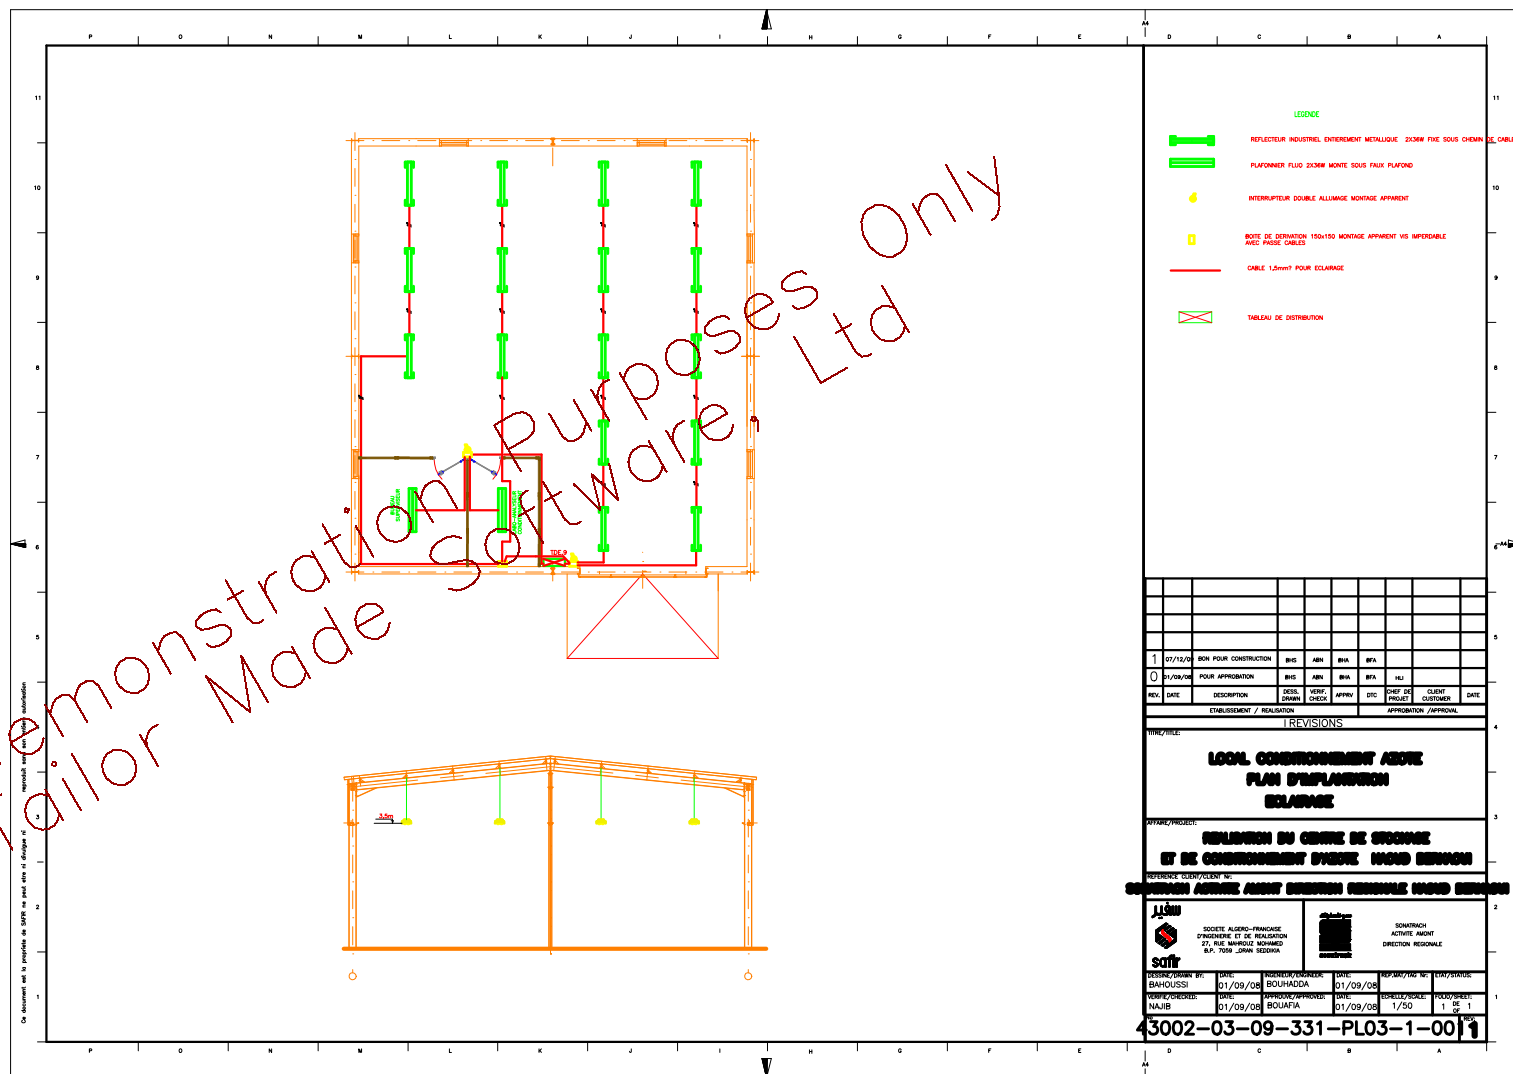

- LEGende
- REFLECTEUR INDUSTRIEL ENTIEREMENT METALLIQUE 2X30W FIXE SOUS CHAÎNE DE CABLE
 - PLAFONNIER FLUO 2X30W MONTÉ SOUS FAUX PLAFOND
 - INTERRUPTEUR DOUBLE ALLUMAGE MONTAGE APPARENT
 - BOUTE DE DERIVATION 150x150 MONTAGE APPARENT VIS IMPERDABLE AVEC PASSES CABLES
 - CABLE 1.5mm² POUR ECLAIRAGE
 - TABLOU DE DISTRIBUTION

REV.	DATE	DESCRIPTION	DESSIN	VERIF.	APPROV.	ETC.	CHIEF DE PROJET	CLIENT	DATE
1	07/12/08	BOI POUR CONSTRUCTION	BHS	ABA	BHA	BEA			
0	01/09/08	POUR APPROBATION	BHS	ABA	BHA	BEA	HJ		
ETABLISSEMENT / REALISATION			APPROBATION / APPROVAL						

REVISIONS

LOCAL CONDITIONNEMENT AZOTE
PLAN D'EMPLACEMENT
ECLAIRAGE

RELEVÉ DU CENTRE DE STOCKAGE
ET DE CONDITIONNEMENT D'AZOTE


11000
SOCIÉTÉ ALGERO-FRANCAISE
D'INGENIERIE ET DE REALISATION

SOIT

43002-03-09-331-PL03-1-001