



 ZONES CONCERNEES PAR LES TRAVAUX

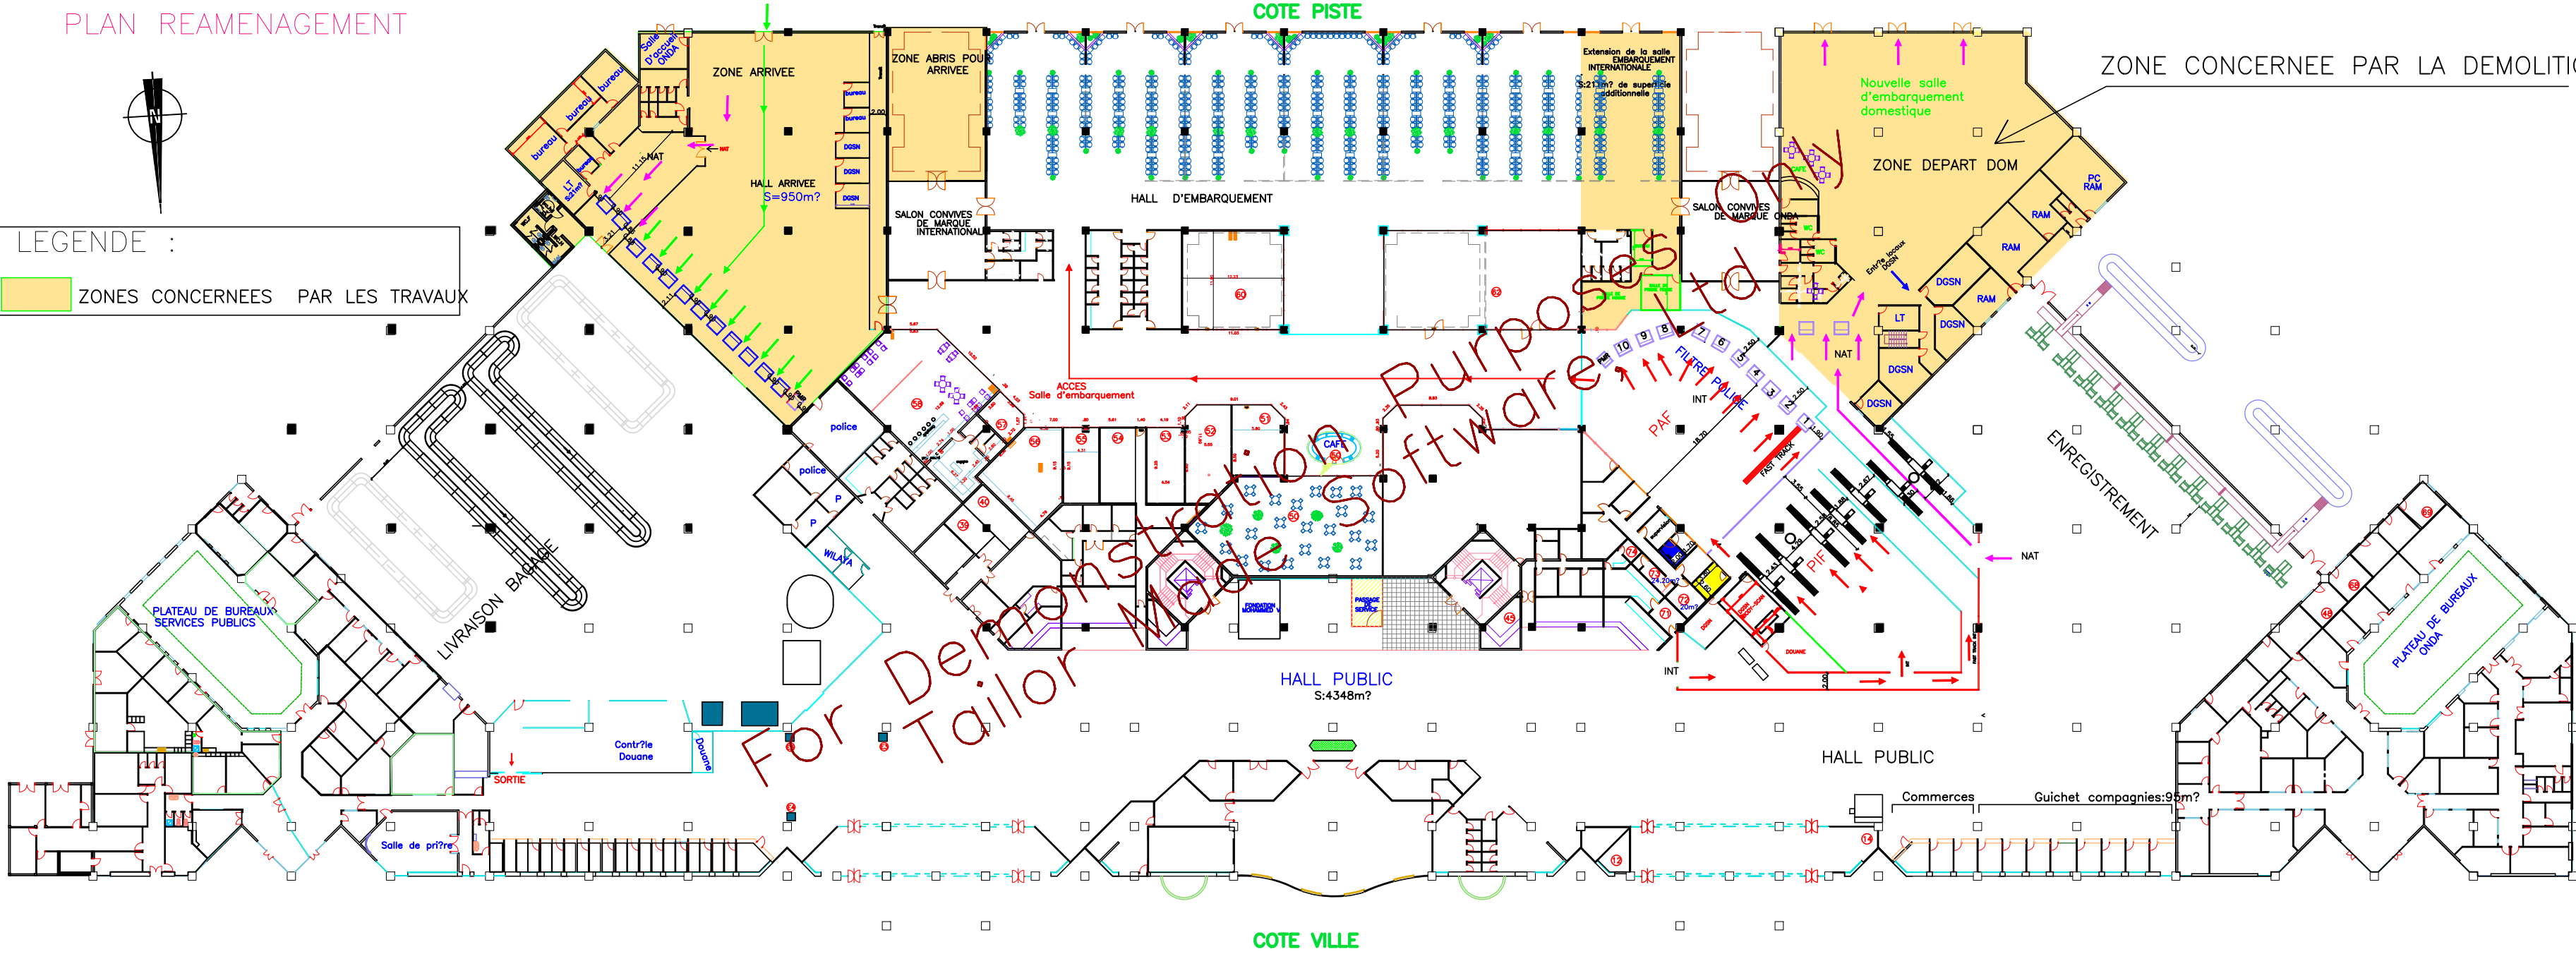

OFFICE NATIONAL
DES AEROPORTS

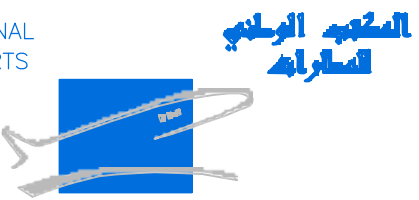

```
plan r?am?nement du terminal
( Quick wins )
```

Plan n°AGA-A?rogare-01

OBSERVATIONS:

Echelle :-

DESSINE
PAR:AB-AC-IB

DATE :

MODIFICATIONS:
