


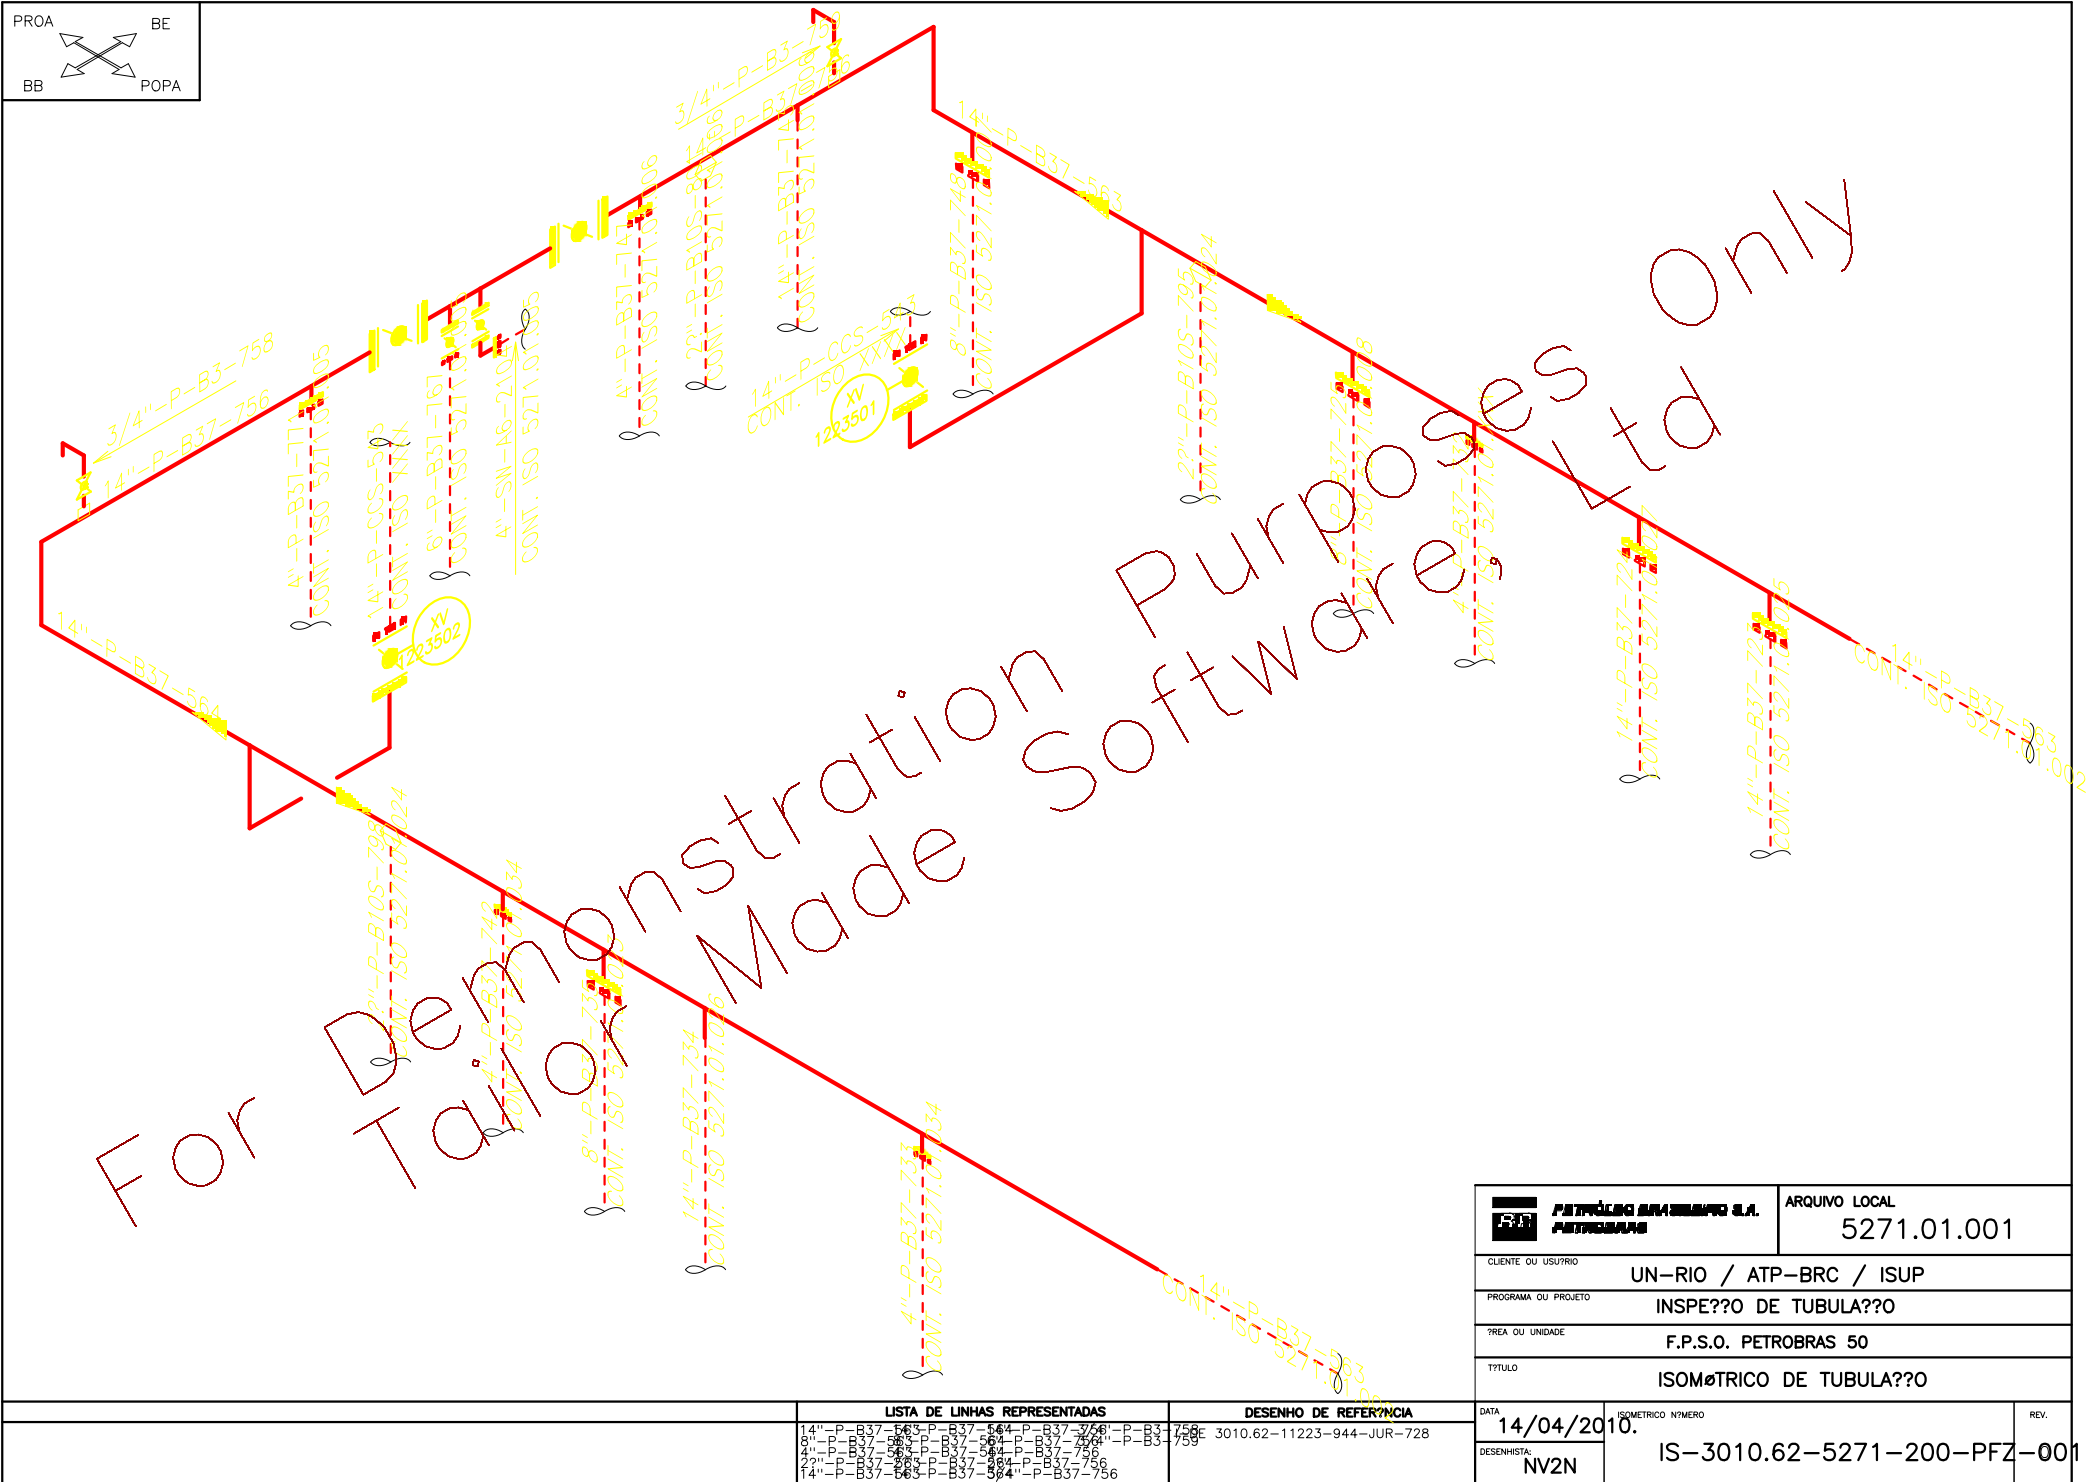

 PETROBRAS S.A. PETROBRAS		ARQUIVO LOCAL 5271.01.001	
CLIENTE OU USUÁRIO UN-RIO / ATP-BRC / ISUP			
PROGRAMA OU PROJETO INSPE??O DE TUBULA??O			
?REA OU UNIDADE F.P.S.O. PETROBRAS 50			
T?TULO ISOM?TRICO DE TUBULA??O			
DATA 14/04/2010.	ISOMETRICO N?MERO IS-3010.62-5271-200-PFZ-001		REV. 01
DESENHISTA: NV2N			