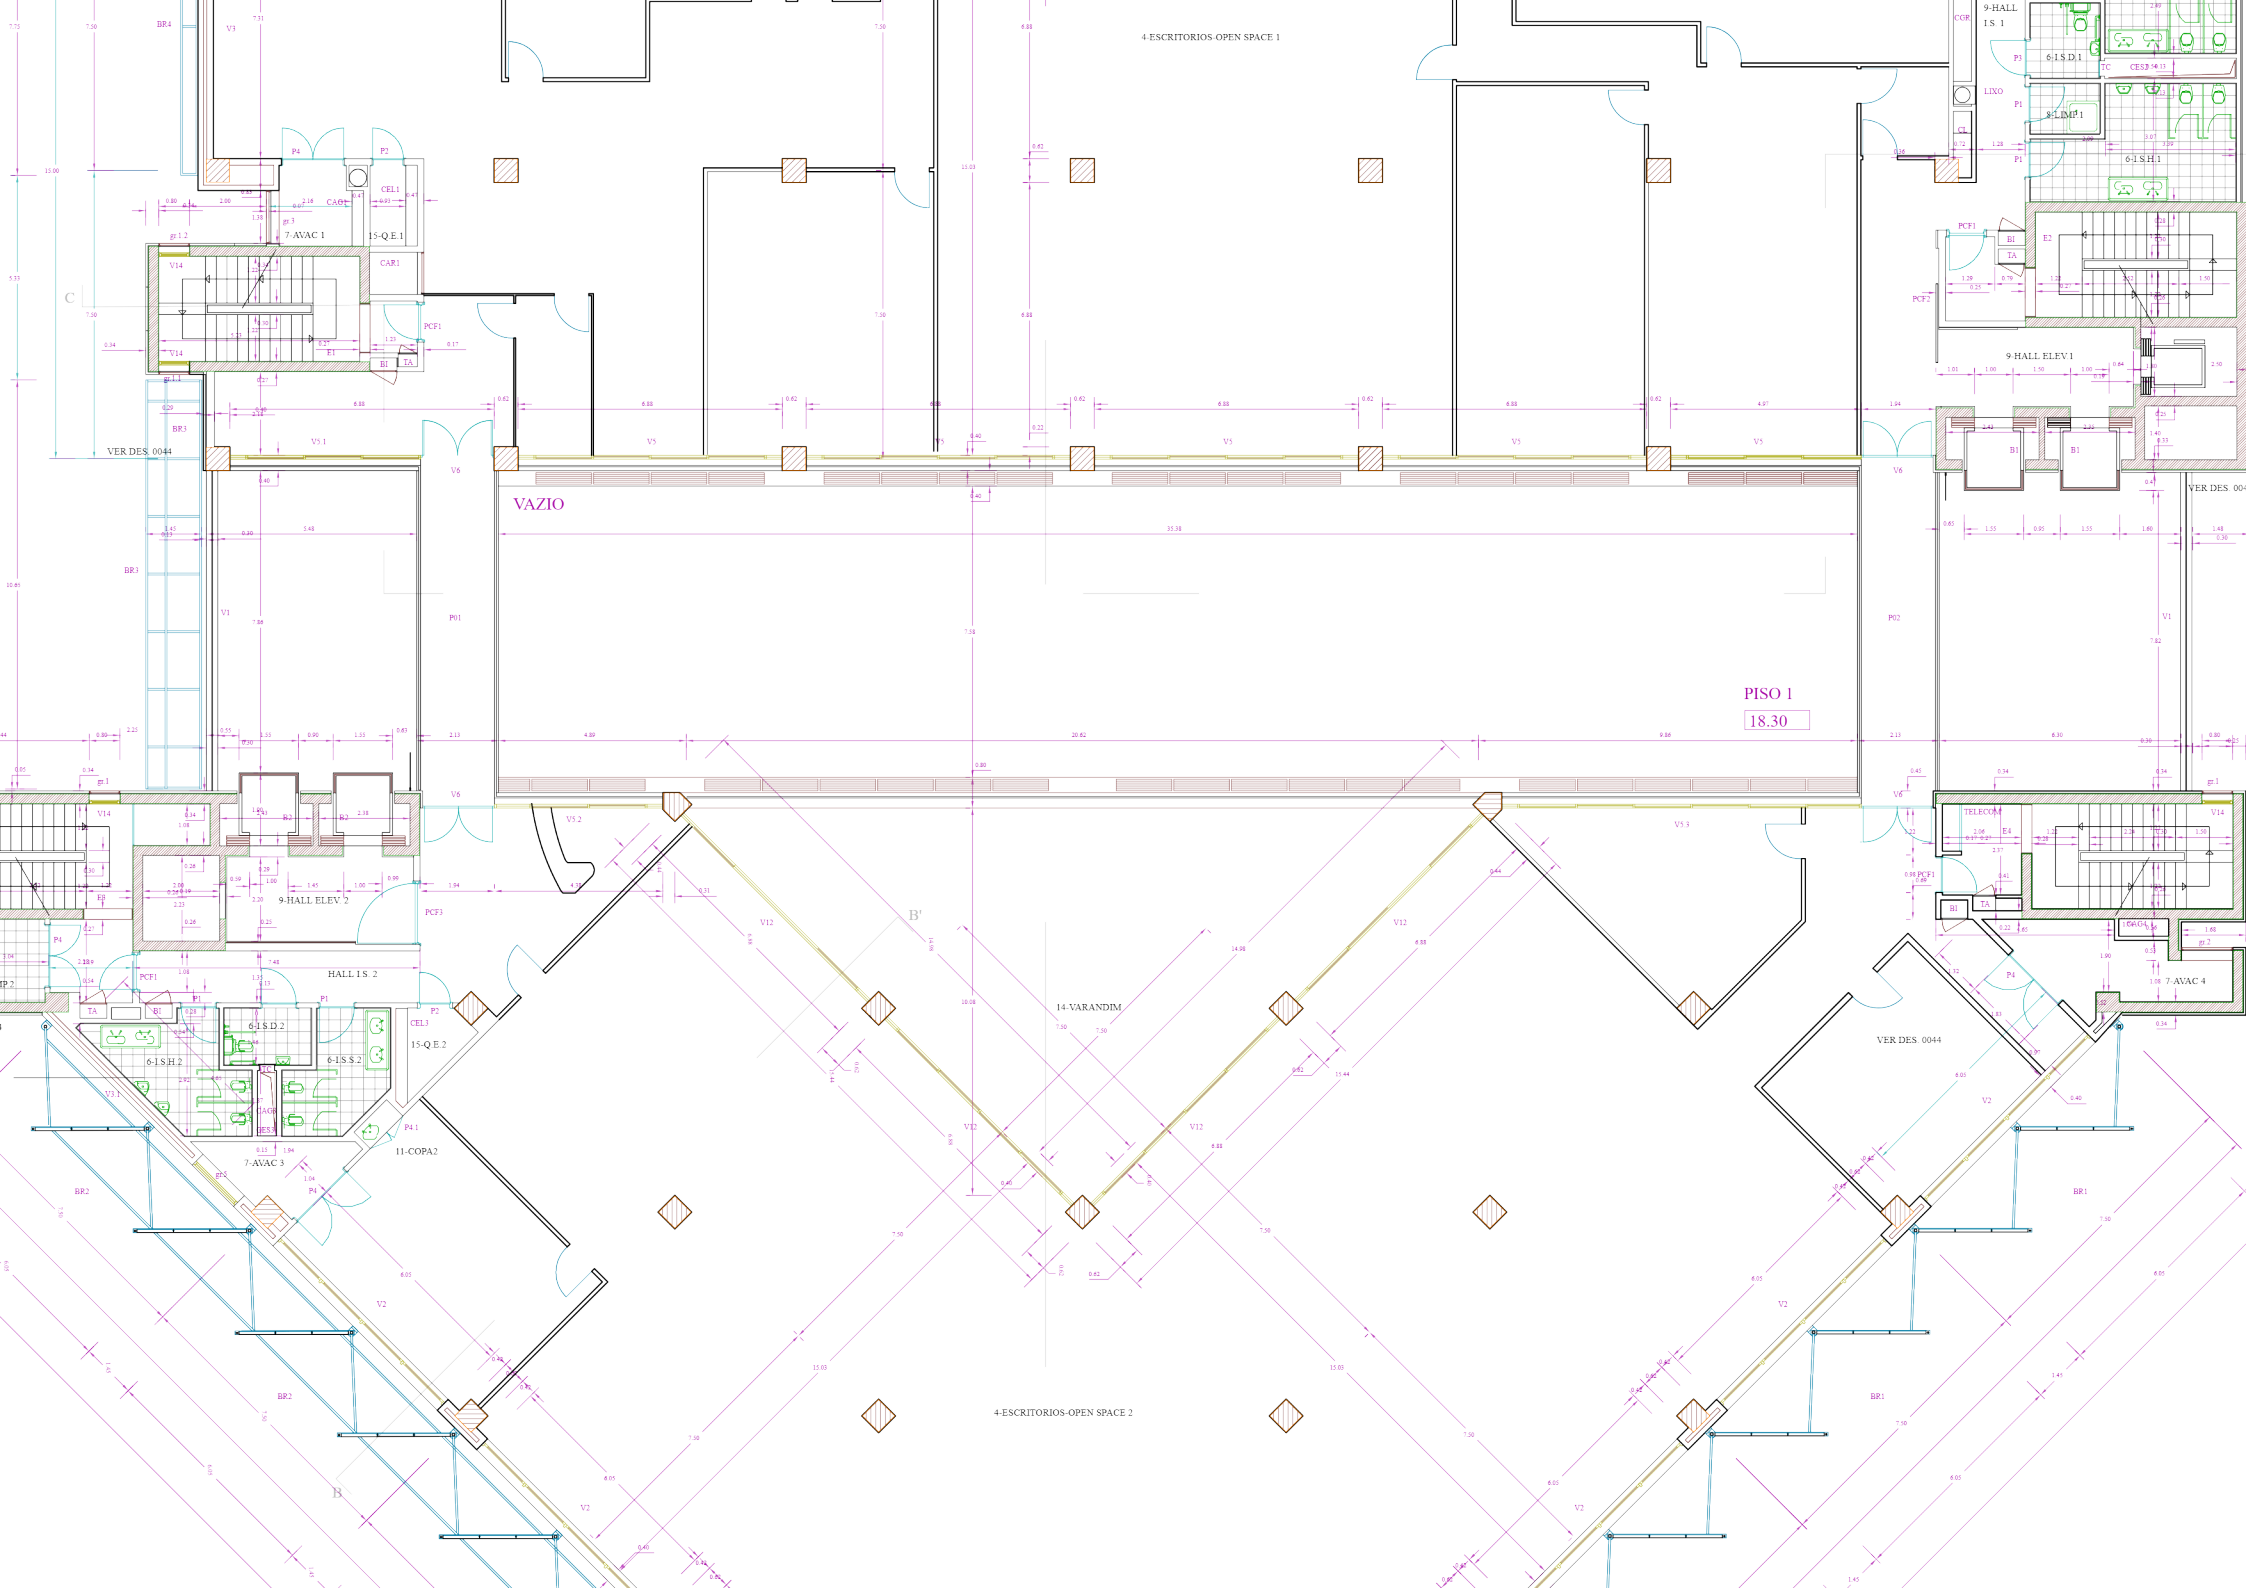
4-ESCRITORIOS OPEN SPACE 1
9-HALL I.S. 1
6-I.S.D.1
6-I.S.H.1
8-LIMP.1
LIXO
CGR
9-HALL ELEV 1
7-AVAC 1
15-Q.E.1
CAG1
CAR1
CEL1
PCF1
VER DES. 0044
VAZIO
PISO 1
18.30
9-HALL ELEV 2
HALL I.S. 2
6-I.S.D.2
6-I.S.H.2
6-I.S.S.2
15-Q.E.2
CEL3
7-AVAC 3
11-COPA2
14-VARANDIM
4-ESCRITORIOS-OPEN SPACE 2
TELECOM
7-AVAC 4
VER DES. 0044